



# ГЕНЕРАЛЬНЫЙ ПЛАН

Харикского муниципального образования  
Куйтунского района Иркутской области

Карта планируемого размещения объектов местного значения дер. Аршан (М: 1:5 000)

УТВЕРЖДЕНО

решением Думы  
Харикского сельского поселения  
Куйтунского района  
Иркутской области  
от 29.11.2013 №23

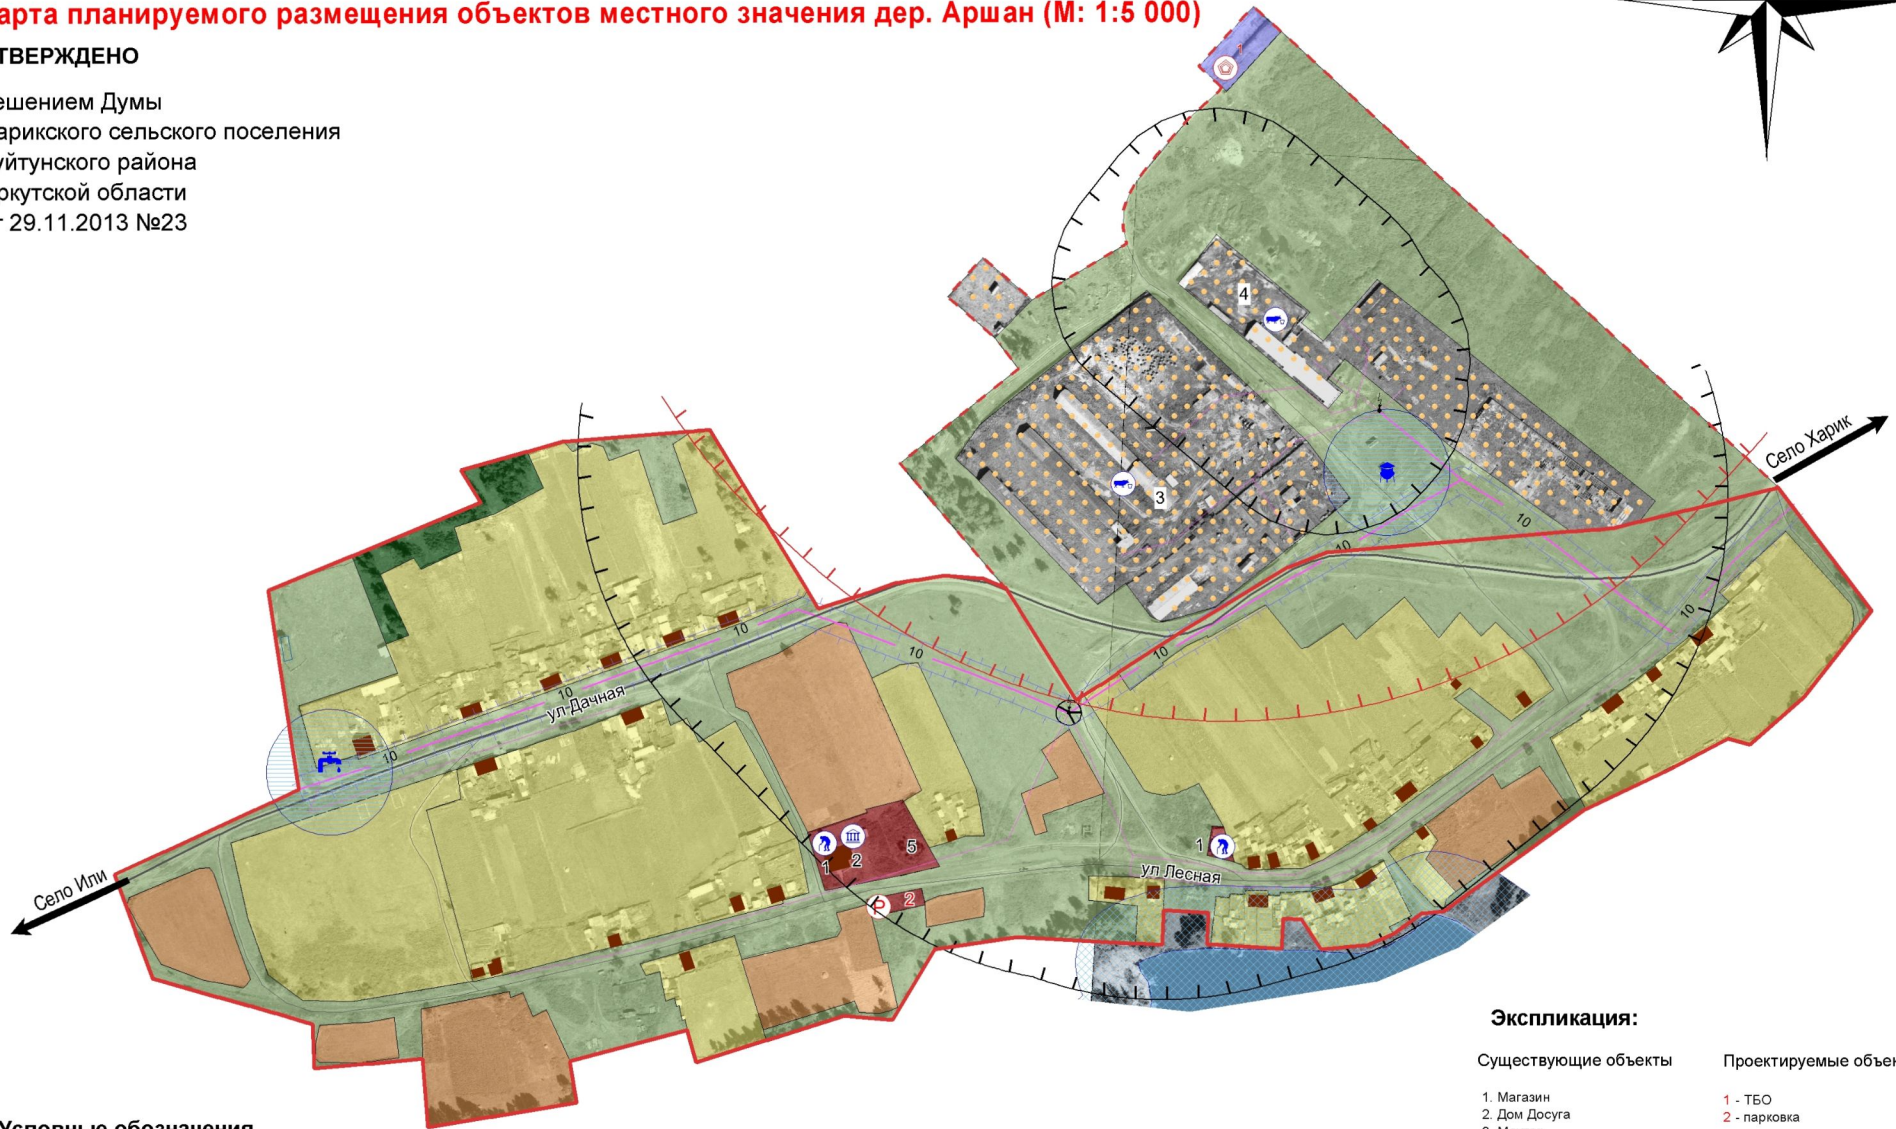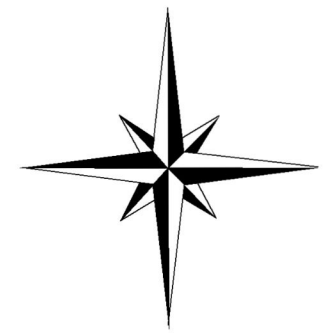

## Экспликация:

Существующие объекты

Проектируемые объекты

1. Магазин
2. Дом Досуга
3. Мехток
4. МТФ
5. Детская площадка

- 1 - ТБО
- 2 - парковка

## Условные обозначения

Сущ.	Проект.	Границы
		граница населенного пункта
		граница земельных участков
		Жилая зона
		зона застройки индивидуальными жилыми домами
		Общественно-деловая зона
		зона объектов общественно-делового назначения
		Зона сельскохозяйственного использования
		зона сельскохозяйственных угодий
		зона объектов сельскохозяйственного назначения
		Зона рекреационного назначения
		зона лесов
		зона природного ландшафта

## Объекты капитального строительства

	культурно-досугового назначения
	социального обеспечения
	специального назначения
	сельскохозяйственного назначения
<b>ОКС инженерной и транспортной инфраструктуры</b>	
	дорого общего типа местного значения
	улично-дорожная сеть
	воздушные линии электропередачи (напряжение 10 кВ)
	воздушные линии электропередачи (напряжение 0,4 кВ)
	трансформаторная подстанция
	водонапорная башня
	водокачка
	парковка

## Зоны с особыми условиями использования территории:

### Санитарно-защитные зоны

	трансформаторных подстанций (R 10 м)
	МТФ (R 100 м)
	Мехток (R 300 м)
	ТБО (R 500 м)

### Охранные зоны

	зона охраны ЛЭП 10 кВ (R 10 м)
	зона санитарной охраны источников водоснабжения (R 50 м)
	водоохранная зона (R 50 м)

Изм.	Кол.	Лист	№ док.	Подпись	Дата	МК5-2012-0М		
Генеральный план Харикского муниципального образования Куйтунского района Иркутской области						Стадия	Лист	Листов
						РП	10	13
Материалы по обоснованию проекта						ООО "ГРАДОСТРОИТЕЛЬСТВО"		
Карта планируемого размещения объектов местного значения д.Аршан М 1:5000								

Подп. и дата	
Подпись	
Взам. инв. №	
Подп. и дата	
Инв. № подл.	