


ГЕНЕРАЛЬНЫЙ ПЛАН КАРАЗЕЙСКОГО МУНИЦИПАЛЬНОГО ОБРАЗОВАНИЯ КУЙТУНСКОГО РАЙОНА ИРКУТСКОЙ ОБЛАСТИ

Карта планируемого размещения объектов местного значения поселения (М 1: 25 000)

утверждено
районным отделом
Карзеевского сельского поселения
Куйтунского района
Иркутской области
от 02.10.2013 №409

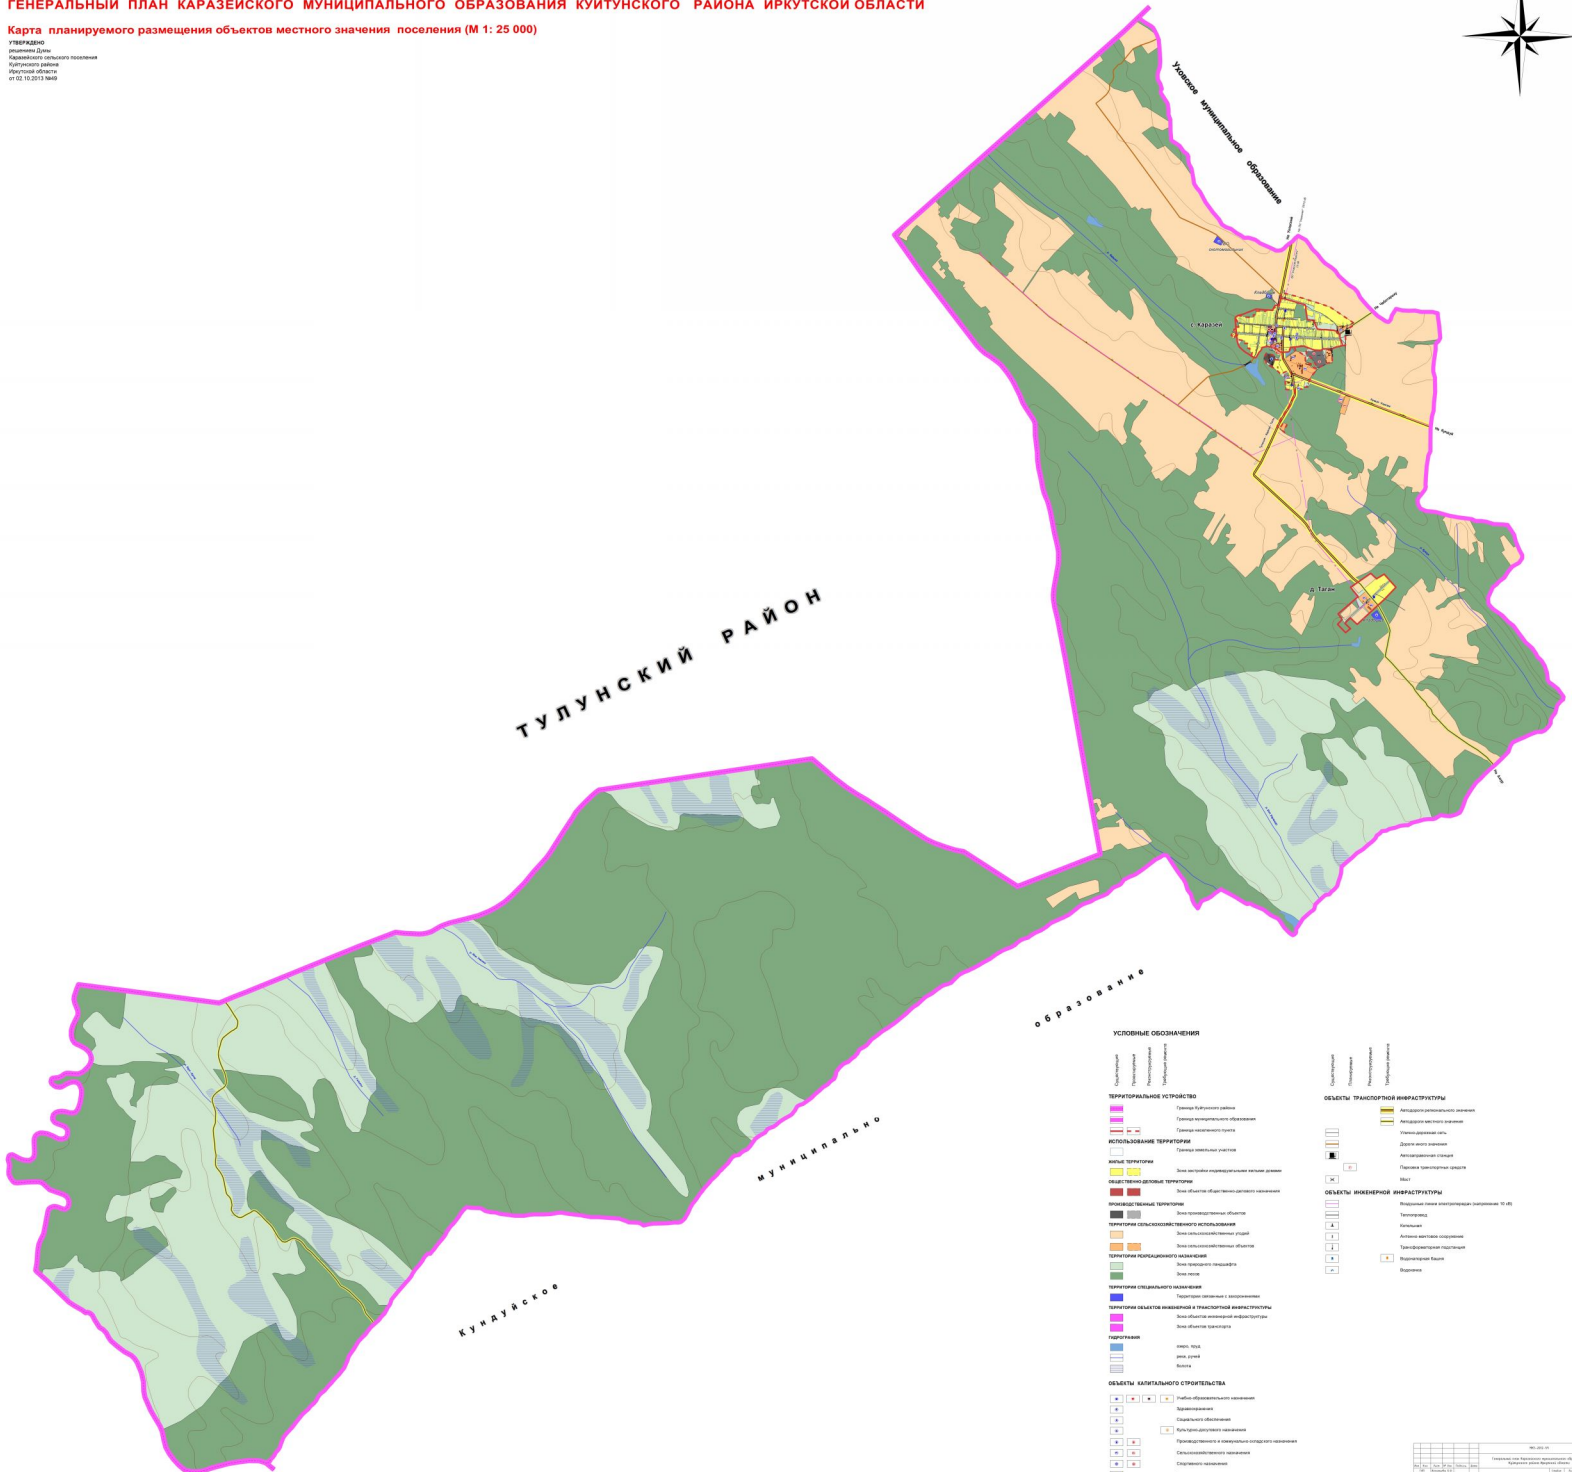

ТУЛУНСКИЙ РАЙОН

МУНИЦИПАЛЬНО

КУЙТУНСКОЕ

Участок муниципального образования

С. Карзеево

С. Турук

УСЛОВНЫЕ ОБОЗНАЧЕНИЯ

- | | | | |
|--|--------------------------|--|-----------------------|
| | Поселенческая территория | | Автомобильная дорога |
| | Лесная территория | | Железнодорожная линия |
| | Земельная территория | | Водный объект |
| | Поселенческая территория | | Автомобильная дорога |
| | Лесная территория | | Железнодорожная линия |
| | Земельная территория | | Водный объект |
-
- | | | | |
|--|---|--|-----------------------|
| | Зона планируемого размещения объектов местного значения | | Автомобильная дорога |
| | Зона планируемого размещения объектов местного значения | | Железнодорожная линия |
| | Зона планируемого размещения объектов местного значения | | Водный объект |
-
- | | | | |
|--|-----------------------|--|-----------------------|
| | Автомобильная дорога | | Железнодорожная линия |
| | Водный объект | | Автомобильная дорога |
| | Железнодорожная линия | | Водный объект |
-
- | | | | |
|--|-----------------------|--|-----------------------|
| | Автомобильная дорога | | Железнодорожная линия |
| | Водный объект | | Автомобильная дорога |
| | Железнодорожная линия | | Водный объект |

№ 001-03	
Исполнитель: ООО "Иркутск-Информ"	Исполнитель: ООО "Иркутск-Информ"
Масштаб: 1:25 000	Масштаб: 1:25 000
Дата: 02.10.2013	Дата: 02.10.2013
Лист: 1 из 1	Лист: 1 из 1