



ГЕНЕРАЛЬНЫЙ ПЛАН

Иркутского муниципального образования
Куйтунского района Иркутской области

Карта планируемого размещения объектов местного значения п. Садовый (М: 1:5 000)

УТВЕРЖДЕНО

решением Думы
Иркутского сельского поселения
Куйтунского района
Иркутской области
от 15.11.2013 №33

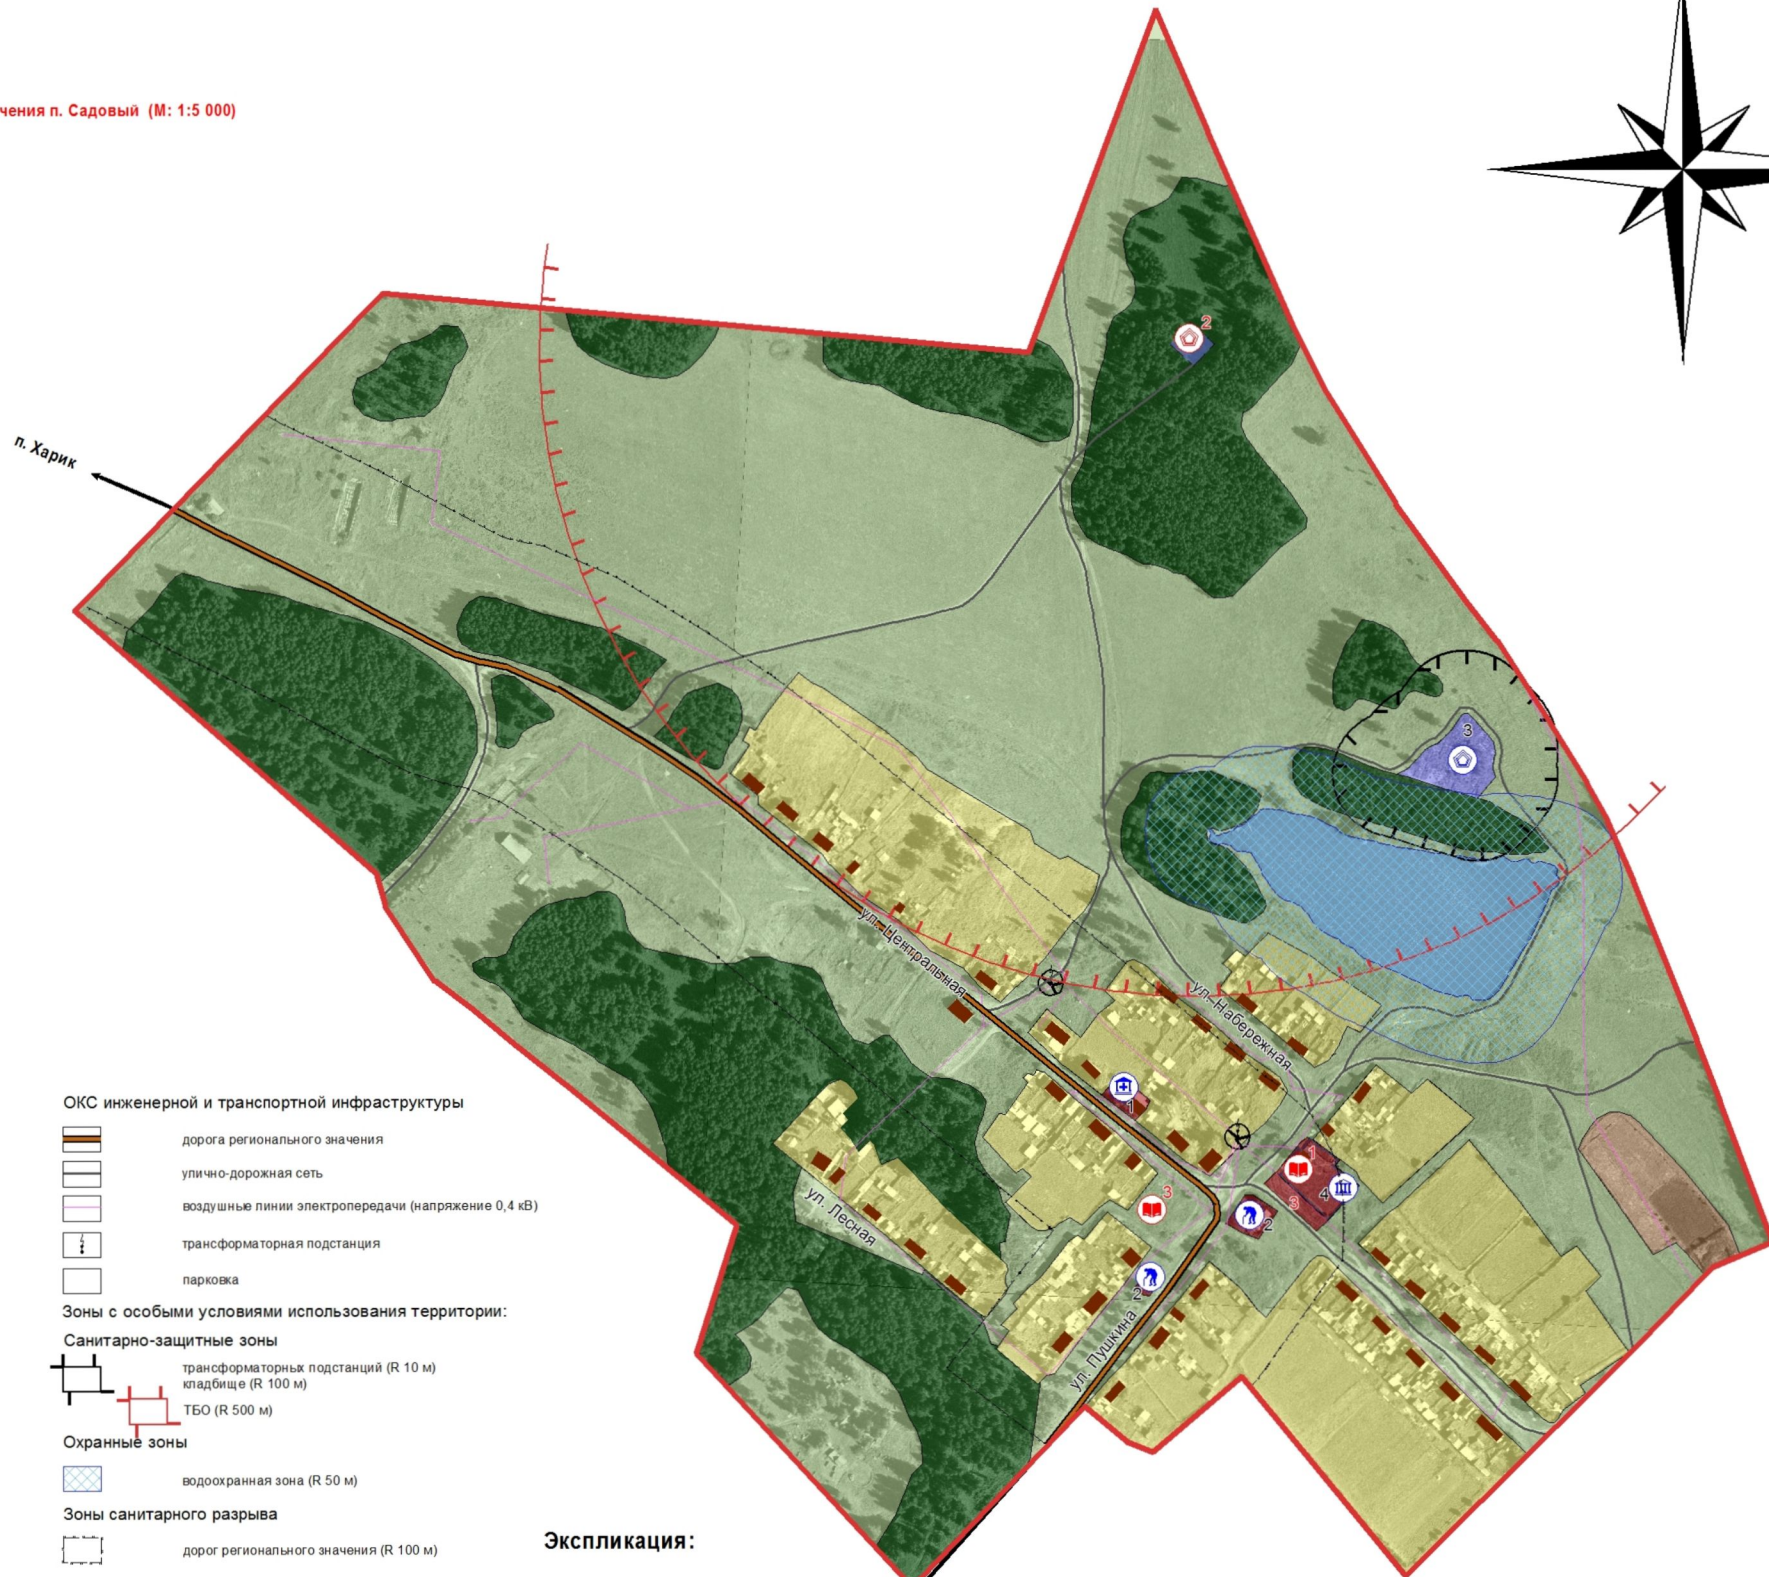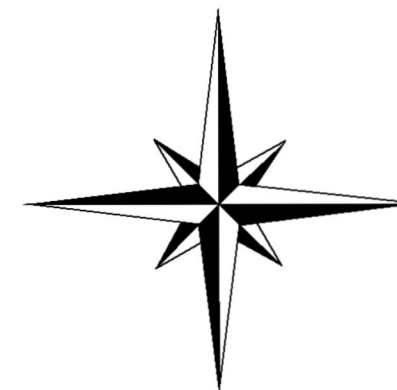

Условные обозначения

- | | | | |
|---|---------|---|--|
| Сущ. | Проект. | | |
| Границы | | | |
| | | граница населенного пункта | |
| | | граница земельных участков | |
| Жилая зона | | | |
| | | зона застройки индивидуальными жилыми домами | |
| Общественно-деловая зона | | | |
| | | зона объектов общественно-делового назначения | |
| Зона сельскохозяйственного использования | | | |
| | | зона сельскохозяйственных угодий | |
| Зона рекреационного назначения | | | |
| | | зона песов | |
| | | зона природного ландшафта | |
| Зона специального назначения | | | |
| | | связанная с захоронением | |
| Объекты капитального строительства | | | |
| | | учебно-образовательного назначения | |
| | | здравоохранения | |
| | | социального обеспечения | |
| | | специального назначения | |
| ОКС инженерной и транспортной инфраструктуры | | | |
| | | дорога регионального значения | |
| | | улично-дорожная сеть | |
| | | воздушные линии электропередачи (напряжение 0,4 кВ) | |
| | | трансформаторная подстанция | |
| | | парковка | |
| Зоны с особыми условиями использования территории: | | | |
| Санитарно-защитные зоны | | | |
| | | трансформаторных подстанций (R 10 м) | |
| | | кладбище (R 100 м) | |
| | | ТБО (R 500 м) | |
| Охранные зоны | | | |
| | | водоохранная зона (R 50 м) | |
| Зоны санитарного разрыва | | | |
| | | дорог регионального значения (R 100 м) | |
| Гидрография | | | |
| | | озеро | |

Экспликация:

- Существующие объекты
1. ФАП
 2. Магазин
 3. Кладбище
 4. Клуб
- Проектируемые объекты
- 1 - малокомплектная школа
 - 2 - ТБО
 - 3 - парковка

Подп. и дата
Подпись
Взам. инб. №
Подп. и дата
Инб. № подл.

						МК5-2012-0М			
						Генеральный план Иркутского муниципального образования Куйтунского района Иркутской области			
Изм.	Кол.	Лист	№ док.	Подпись	Дата	Материалы по обоснованию проекта	Стадия	Лист	Листов
							РП	15	23
ГИП			Игнатъева О.Ф.			Карта планируемого размещения объектов местного значения п. Садовый (М 1:5000)	ООО "ГРАДОСТРОИТЕЛЬСТВО"		
Инж.проект.			Кузнецова Т.В.						
Нач.отдела			Русаков А.В.						
Н.контр.			Русаков А.В.						