
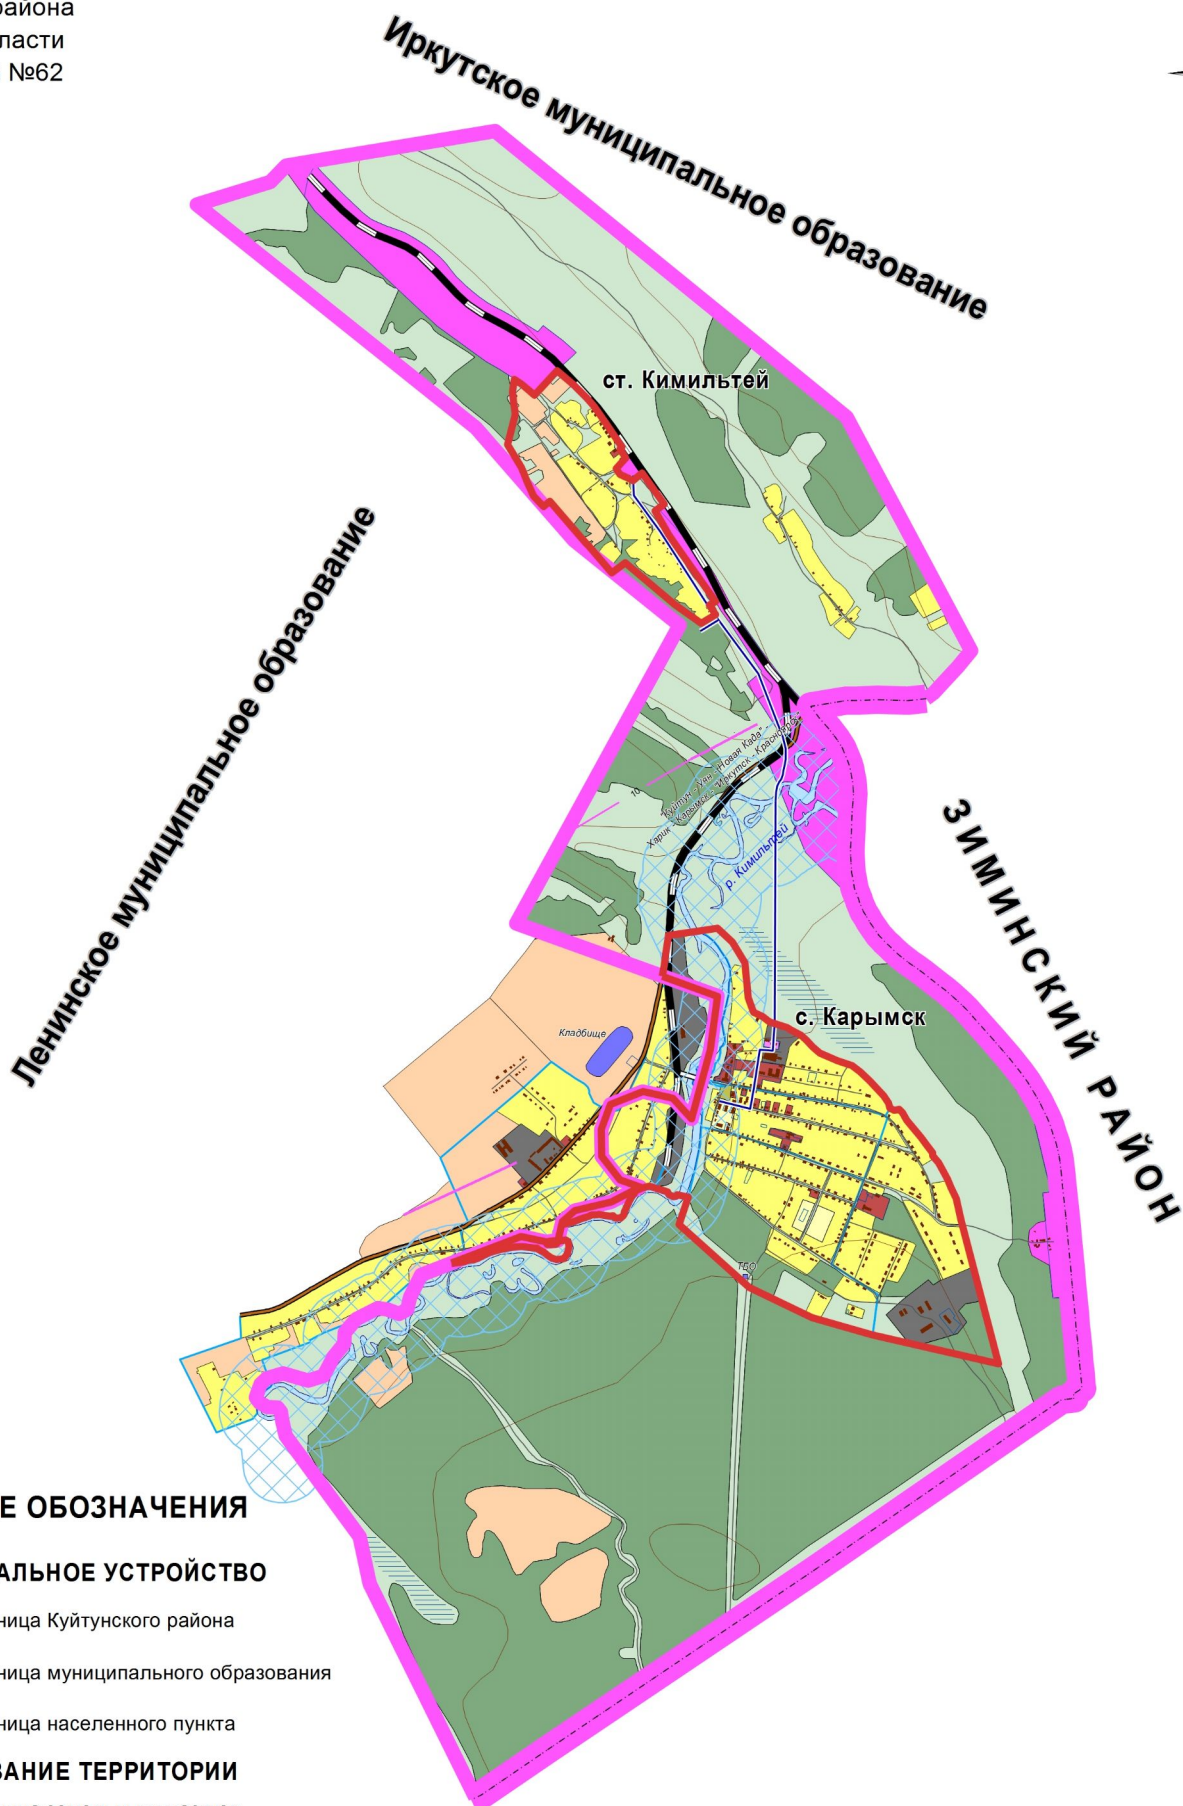


# ГЕНЕРАЛЬНЫЙ ПЛАН КАРЫМСКОГО МУНИЦИПАЛЬНОГО ОБРАЗОВАНИЯ КУЙТУНСКОГО РАЙОНА ИРКУТСКОЙ ОБЛАСТИ

## Карта использования территории поселения (М 1:25 000)

УТВЕРЖДЕНО

решением Думы  
Карымского сельского поселения  
Куйтунского района  
Иркутской области  
от 14.11.2013 №62

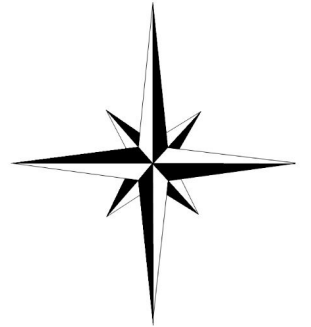

### УСЛОВНЫЕ ОБОЗНАЧЕНИЯ

#### ТЕРРИТОРИАЛЬНОЕ УСТРОЙСТВО

- Граница Куйтунского района
- Граница муниципального образования
- Граница населенного пункта

#### ИСПОЛЬЗОВАНИЕ ТЕРРИТОРИИ

- Граница земельных участков
- Граница кадастровых кварталов

#### ЖИЛЫЕ ТЕРРИТОРИИ

- Зона застройки индивидуальными жилыми домами
- Зона застройки малоэтажными жилыми домами

#### ОБЩЕСТВЕННО-ДЕЛОВЫЕ ТЕРРИТОРИИ

- Зона объектов общественно-делового назначения

#### ПРОИЗВОДСТВЕННЫЕ ТЕРРИТОРИИ

- Зона производственных объектов

#### ТЕРРИТОРИИ СЕЛЬСКОХОЗЯЙСТВЕННОГО ИСПОЛЬЗОВАНИЯ

- Зона сельскохозяйственных угодий

#### ТЕРРИТОРИИ РЕКРЕАЦИОННОГО НАЗНАЧЕНИЯ

- Зона природного ландшафта
- Зона лесов
- Зона мест общего пользования

#### ТЕРРИТОРИИ ОБЪЕКТОВ ИНЖЕНЕРНОЙ И ТРАНСПОРТНОЙ ИНФРАСТРУКТУРЫ

- Зона объектов инженерной инфраструктуры
- Зона объектов транспортной инфраструктуры

#### ГИДРОГРАФИЯ

- Река

#### ОБЪЕКТЫ ИНЖЕНЕРНОЙ И ТРАНСПОРТНОЙ ИНФРАСТРУКТУРЫ

- Магистральные железнодорожные линии
- Автодороги регионального значения
- Улично-дорожная сеть
- Мост
- Воздушные линии электропередач (напряжение 10 кВ)
- Водопровод

#### ЗОНЫ С ОСОБЫМИ УСЛОВИЯМИ ИСПОЛЬЗОВАНИЯ ТЕРРИТОРИИ

- ОХРАННЫЕ ЗОНЫ  
Водоохранная зона (R 200 м)

Инф. № подл. | Подпись | Дата

					МК5-2012-0М					
					Генеральный план Карымского муниципального образования Куйтунского района Иркутской области					
Изм.	Кол.	Лист	№ док.	Подпись	Дата	Материалы по обоснованию проекта	Стадия	Лист	Листов	
							РП	4	13	
Картограф		Тумаева Н.В.					Карта использования территории поселения (М 1:25 000)	ООО "ГРАДОСТРОИТЕЛЬСТВО"		
Нач. отдела		Русакоев А.В.								
Н.контр.		Игнатьева О.Ф.								