


**ГЕНЕРАЛЬНЫЙ ПЛАН УЯНСКОГО МУНИЦИПАЛЬНОГО ОБРАЗОВАНИЯ КУЙТУНСКОГО РАЙОНА ИРКУТСКОЙ ОБЛАСТИ**

Карта инженерной инфраструктуры и инженерного благоустройства территорий (М 1: 25 000)

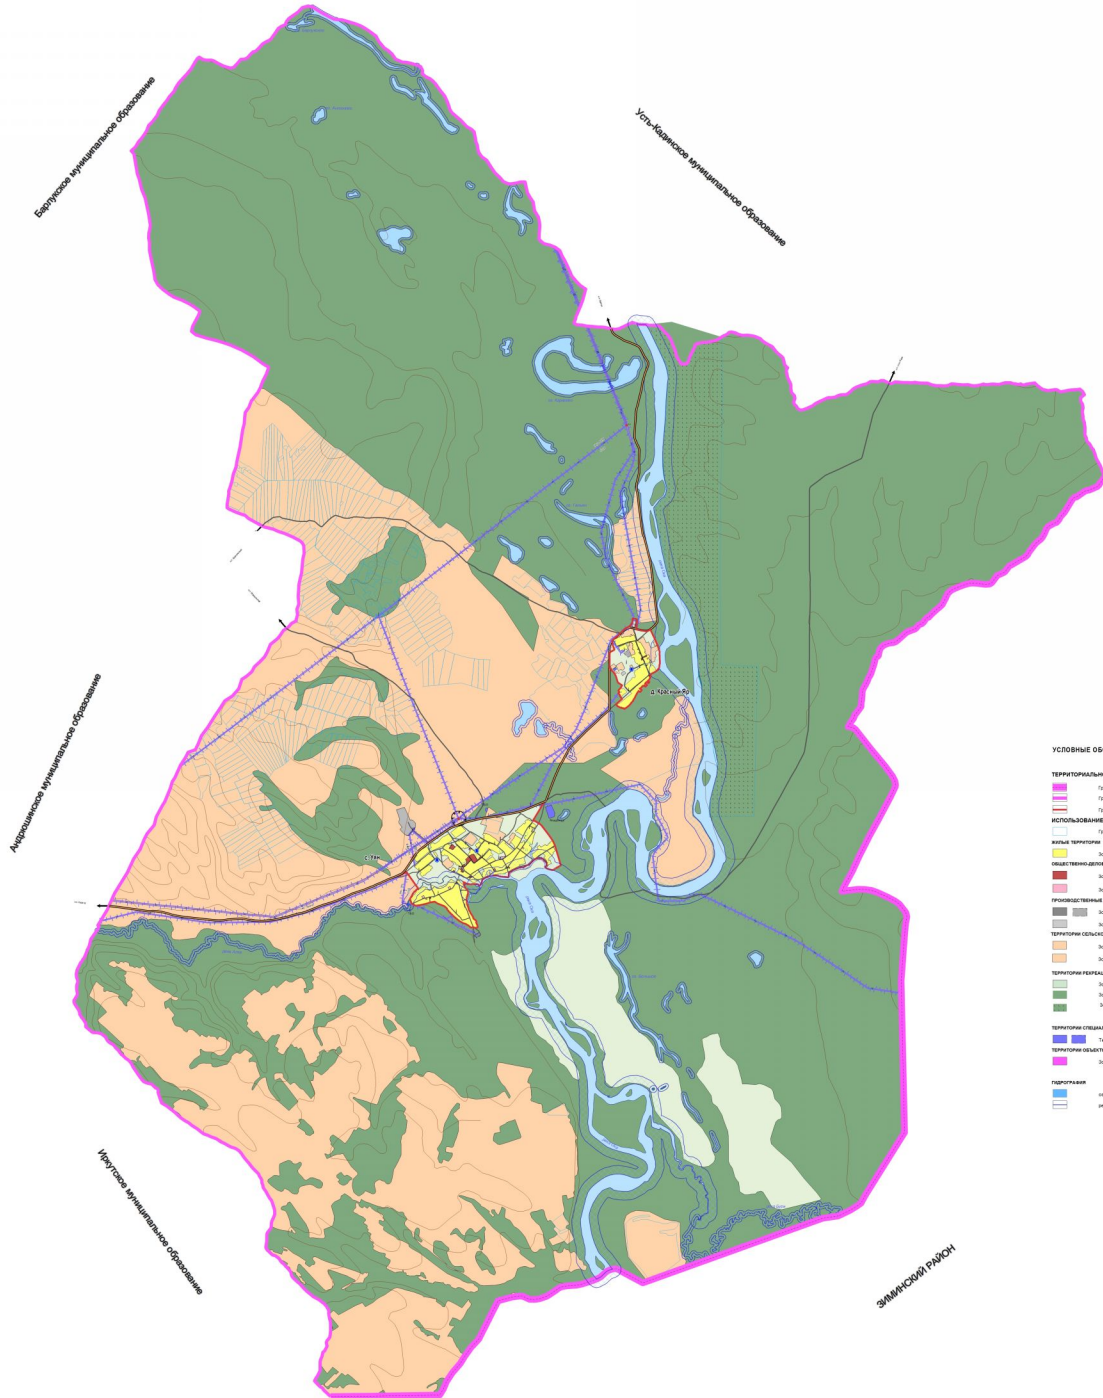

**УСЛОВНЫЕ ОБОЗНАЧЕНИЯ**

**ТЕРРИТОРИАЛЬНОЕ УСТРОЙСТВО**

- Границы Куйтунского района
- Границы муниципального образования
- Границы межрайонных границ
- Границы территории
- Границы межпоселенческих границ

**ИСПОЛЬЗОВАНИЕ ТЕРРИТОРИИ**

- ЖИЛЬЯ**
  - Зона жилищно-индивидуального жилищного строительства
- ИЖЕВЫЕ ДОМАШНИЕ ТЕРРИТОРИИ**
  - Зона объектов индивидуального жилищного строительства
  - Зона объектов приусадебного хозяйства
- ПРОМЫШЛЕННЫЕ ТЕРРИТОРИИ**
  - Зона производственных объектов
  - Зона складских объектов
- ТЕРРИТОРИИ СЕЛЬСКОХОЗЯЙСТВЕННОГО ИСПОЛЬЗОВАНИЯ**
  - Зона сельскохозяйственных объектов
  - Зона объектов рекреационного назначения
- ТЕРРИТОРИИ РЕКРЕАЦИОННОГО НАЗНАЧЕНИЯ**
  - Зона рекреационной застройки
  - Зона леса
  - Зона зеленых насаждений
- ТЕРРИТОРИИ СПЕЦИАЛЬНОГО НАЗНАЧЕНИЯ**
  - Зона объектов культуры и искусства
  - Зона объектов инженерной инфраструктуры

**ПЛАНИРОВАНИЕ**

- линия планировки
- линия застройки

**Объекты**

- ОБЪЕКТЫ ИНЖЕНЕРНОЙ ИНФРАСТРУКТУРЫ**
  - Водопровод (линейный протяженностью 10 м)
  - Водопровод (линейный протяженностью 20 м)
  - Санитарно-технический колодец
  - Канализация
  - Трансформаторная подстанция
  - Воздушная линия
- ОБЪЕКТЫ ТРАНСПОРТНОЙ ИНФРАСТРУКТУРЫ**
  - Автомобильная дорога
  - Автомобильная дорога
  - Железнодорожная линия

**Зоны с особыми условиями использования территории**

- Санитарно-защитная зона**
  - Экранирующая высота 0,14 м
  - Трансформаторная подстанция 0,1 м
- Охранная зона**
  - Водопровод (линейный протяженностью 10 м)
  - Водопровод (линейный протяженностью 20 м)
  - Область санитарной охраны (0,30 м)
  - Зона санитарной охраны объектов водоснабжения
  - Воздушная линия (0,30 м)

Исполнитель: ООО «Иркутск-Инженер»		Лист: 1 из 1	
Масштаб: 1:25 000		Дата: 2024 г.	
Информация об объекте: Генеральный план территории		Статус: Проект	
Иркутск, ул. Ленина, д. 10		Иркутск, ул. Ленина, д. 10	
Составлено: 2024 г.		Проверено: 2024 г.	
Исполнитель: [подпись]		Проверено: [подпись]	