



ГЕНЕРАЛЬНЫЙ ПЛАН ЧЕБОТАРИХИНСКОГО МУНИЦИПАЛЬНОГО ОБРАЗОВАНИЯ КУЙТУНСКОГО РАЙОНА ИРКУТСКОЙ ОБЛАСТИ

Карта границ населенных пунктов, входящих в состав поселения (М 1: 25 000)

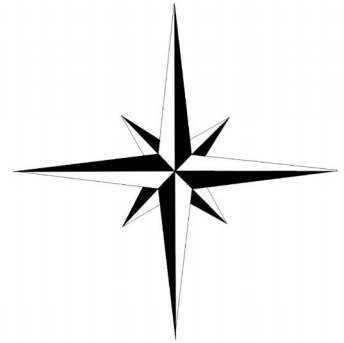

УТВЕРЖДЕНО
решением Думы
Чеботарихинского сельского поселения
Куйтунского района
Иркутской области
от 14.11.2013 №87

ТУЛУНСКИЙ РАЙОН

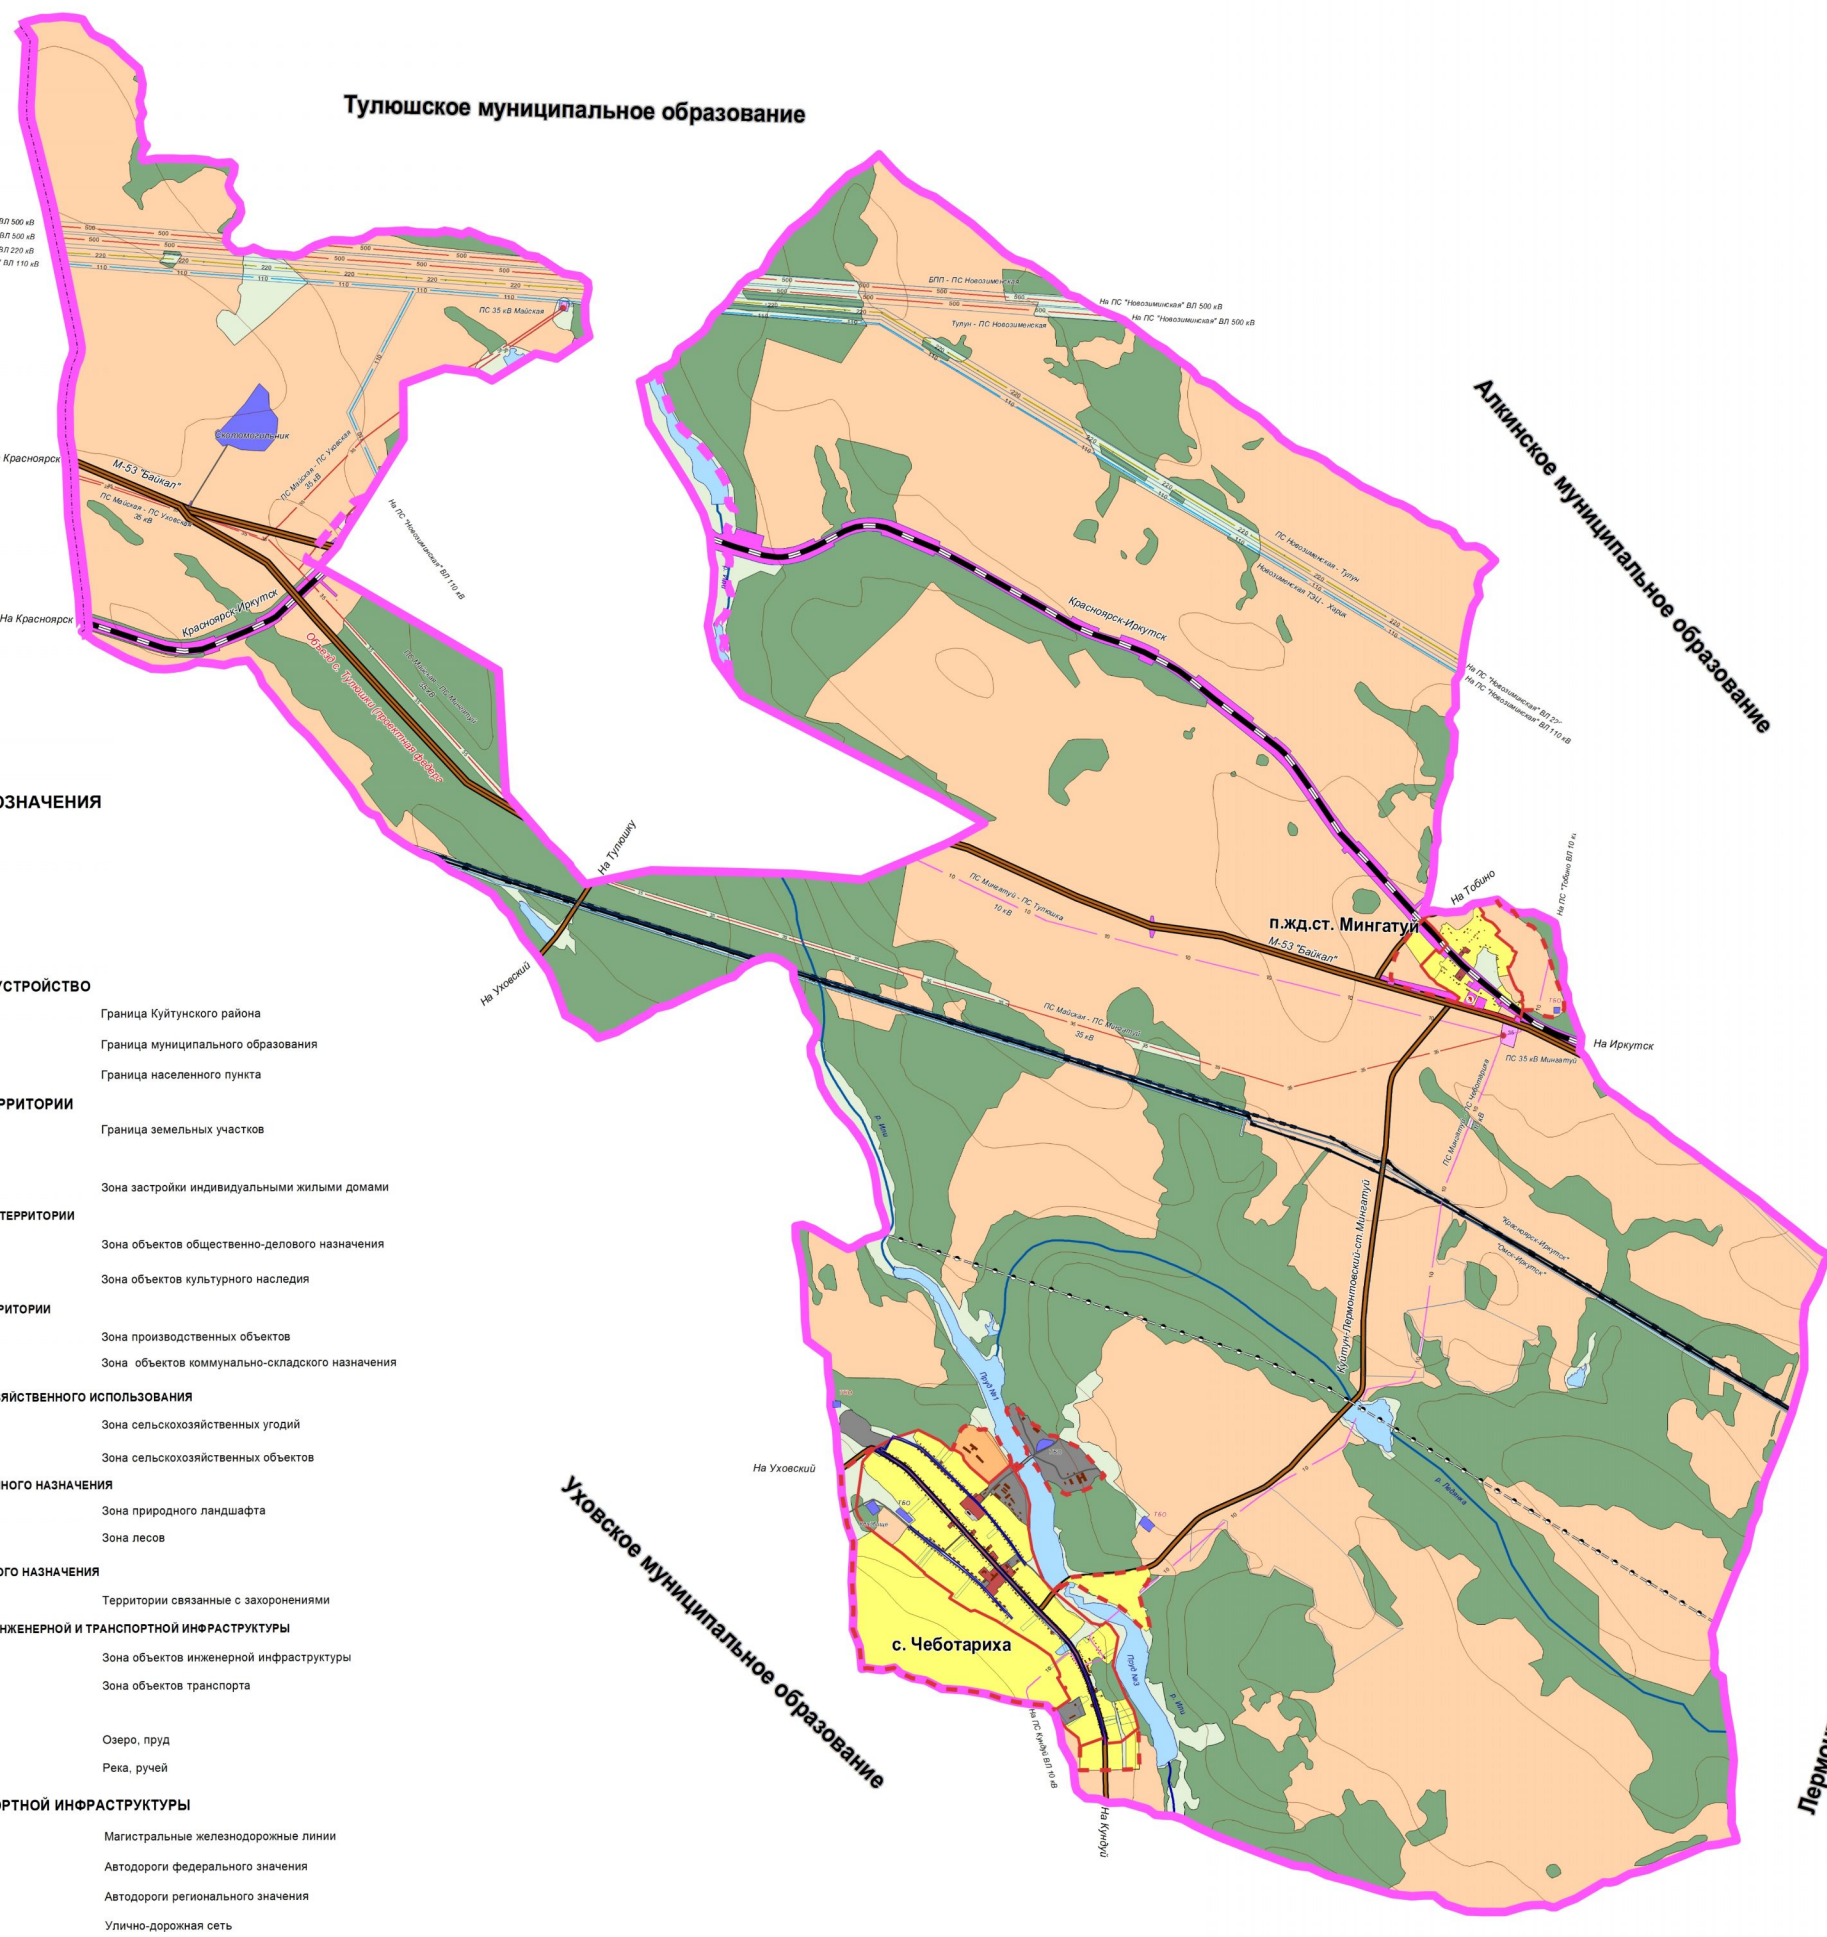

УСЛОВНЫЕ ОБОЗНАЧЕНИЯ

- | | |
|---|--|
| Существующие | Планируемые |
| ТЕРРИТОРИАЛЬНОЕ УСТРОЙСТВО | |
| | Граница Куйтунского района |
| | Граница муниципального образования |
| | Граница населенного пункта |
| ИСПОЛЬЗОВАНИЕ ТЕРРИТОРИИ | |
| | Граница земельных участков |
| ЖИЛЫЕ ТЕРРИТОРИИ | |
| | Зона застройки индивидуальными жилыми домами |
| ОБЩЕСТВЕННО-ДЕЛОВЫЕ ТЕРРИТОРИИ | |
| | Зона объектов общественно-делового назначения |
| | Зона объектов культурного наследия |
| ПРОИЗВОДСТВЕННЫЕ ТЕРРИТОРИИ | |
| | Зона производственных объектов |
| | Зона объектов коммунально-складского назначения |
| ТЕРРИТОРИИ СЕЛЬСКОХОЗЯЙСТВЕННОГО ИСПОЛЬЗОВАНИЯ | |
| | Зона сельскохозяйственных угодий |
| | Зона сельскохозяйственных объектов |
| ТЕРРИТОРИИ РЕКРЕАЦИОННОГО НАЗНАЧЕНИЯ | |
| | Зона природного ландшафта |
| | Зона лесов |
| ТЕРРИТОРИИ СПЕЦИАЛЬНОГО НАЗНАЧЕНИЯ | |
| | Территории связанные с захоронениями |
| ТЕРРИТОРИИ ОБЪЕКТОВ ИНЖЕНЕРНОЙ И ТРАНСПОРТНОЙ ИНФРАСТРУКТУРЫ | |
| | Зона объектов инженерной инфраструктуры |
| | Зона объектов транспорта |
| ГИДРОГРАФИЯ | |
| | Озеро, пруд |
| | Река, ручей |
| ОБЪЕКТЫ ТРАНСПОРТНОЙ ИНФРАСТРУКТУРЫ | |
| | Магистральные железнодорожные линии |
| | Автомобильные дороги федерального значения |
| | Автомобильные дороги регионального значения |
| | Улично-дорожная сеть |
| | Магистральный нефтепровод |
| | Газопровод |
| | Железнодорожный переезд |
| | Плотина |
| ОБЪЕКТЫ ИНЖЕНЕРНОЙ ИНФРАСТРУКТУРЫ | |
| | Воздушные линии электропередач (напряжение 10 кВ) |
| | Воздушные линии электропередач (напряжение 35 кВ) |
| | Воздушные линии электропередач (напряжение 110 кВ) |
| | Воздушные линии электропередач (напряжение 220 кВ) |
| | Воздушные линии электропередач (напряжение 550 кВ) |
| | Водопровод |

Кундуйское муниципальное образование

МКС-2012-УИ					
Генеральный план Чеботарихинского муниципального образования Куйтунского района Иркутской области					
Изм.	Кол.	Лист	№ Док.	Подпись	Дата
Исполн.	Исполнитель О.Ф.				
Проверен.	Заведующий И.Ф.				
Начерт.	Исполнитель О.Ф.				
Исполн.	Исполнитель О.Ф.				
Материал проекта, подлежащий утверждению				Слободкин	Лист 4
Карта границ населенных пунктов, входящих в состав поселения (М 1:25 000)				ООО "УРАДСТРОИТЕЛЬСТВО"	