



ГЕНЕРАЛЬНЫЙ ПЛАН ЧЕБОТАРИХИНСКОГО МУНИЦИПАЛЬНОГО ОБРАЗОВАНИЯ КУЙТУНСКОГО РАЙОНА ИРКУТСКОЙ ОБЛАСТИ

Карта планируемого размещения объектов местного значения поселения (М 1: 25 000)

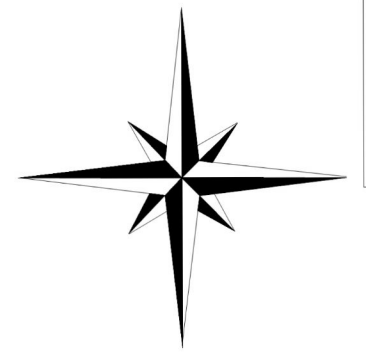

УТВЕРЖДЕНО
решением Думы
Чеботарихинского сельского поселения
Куйтунского района
Иркутской области
от 14.11.2013 №37

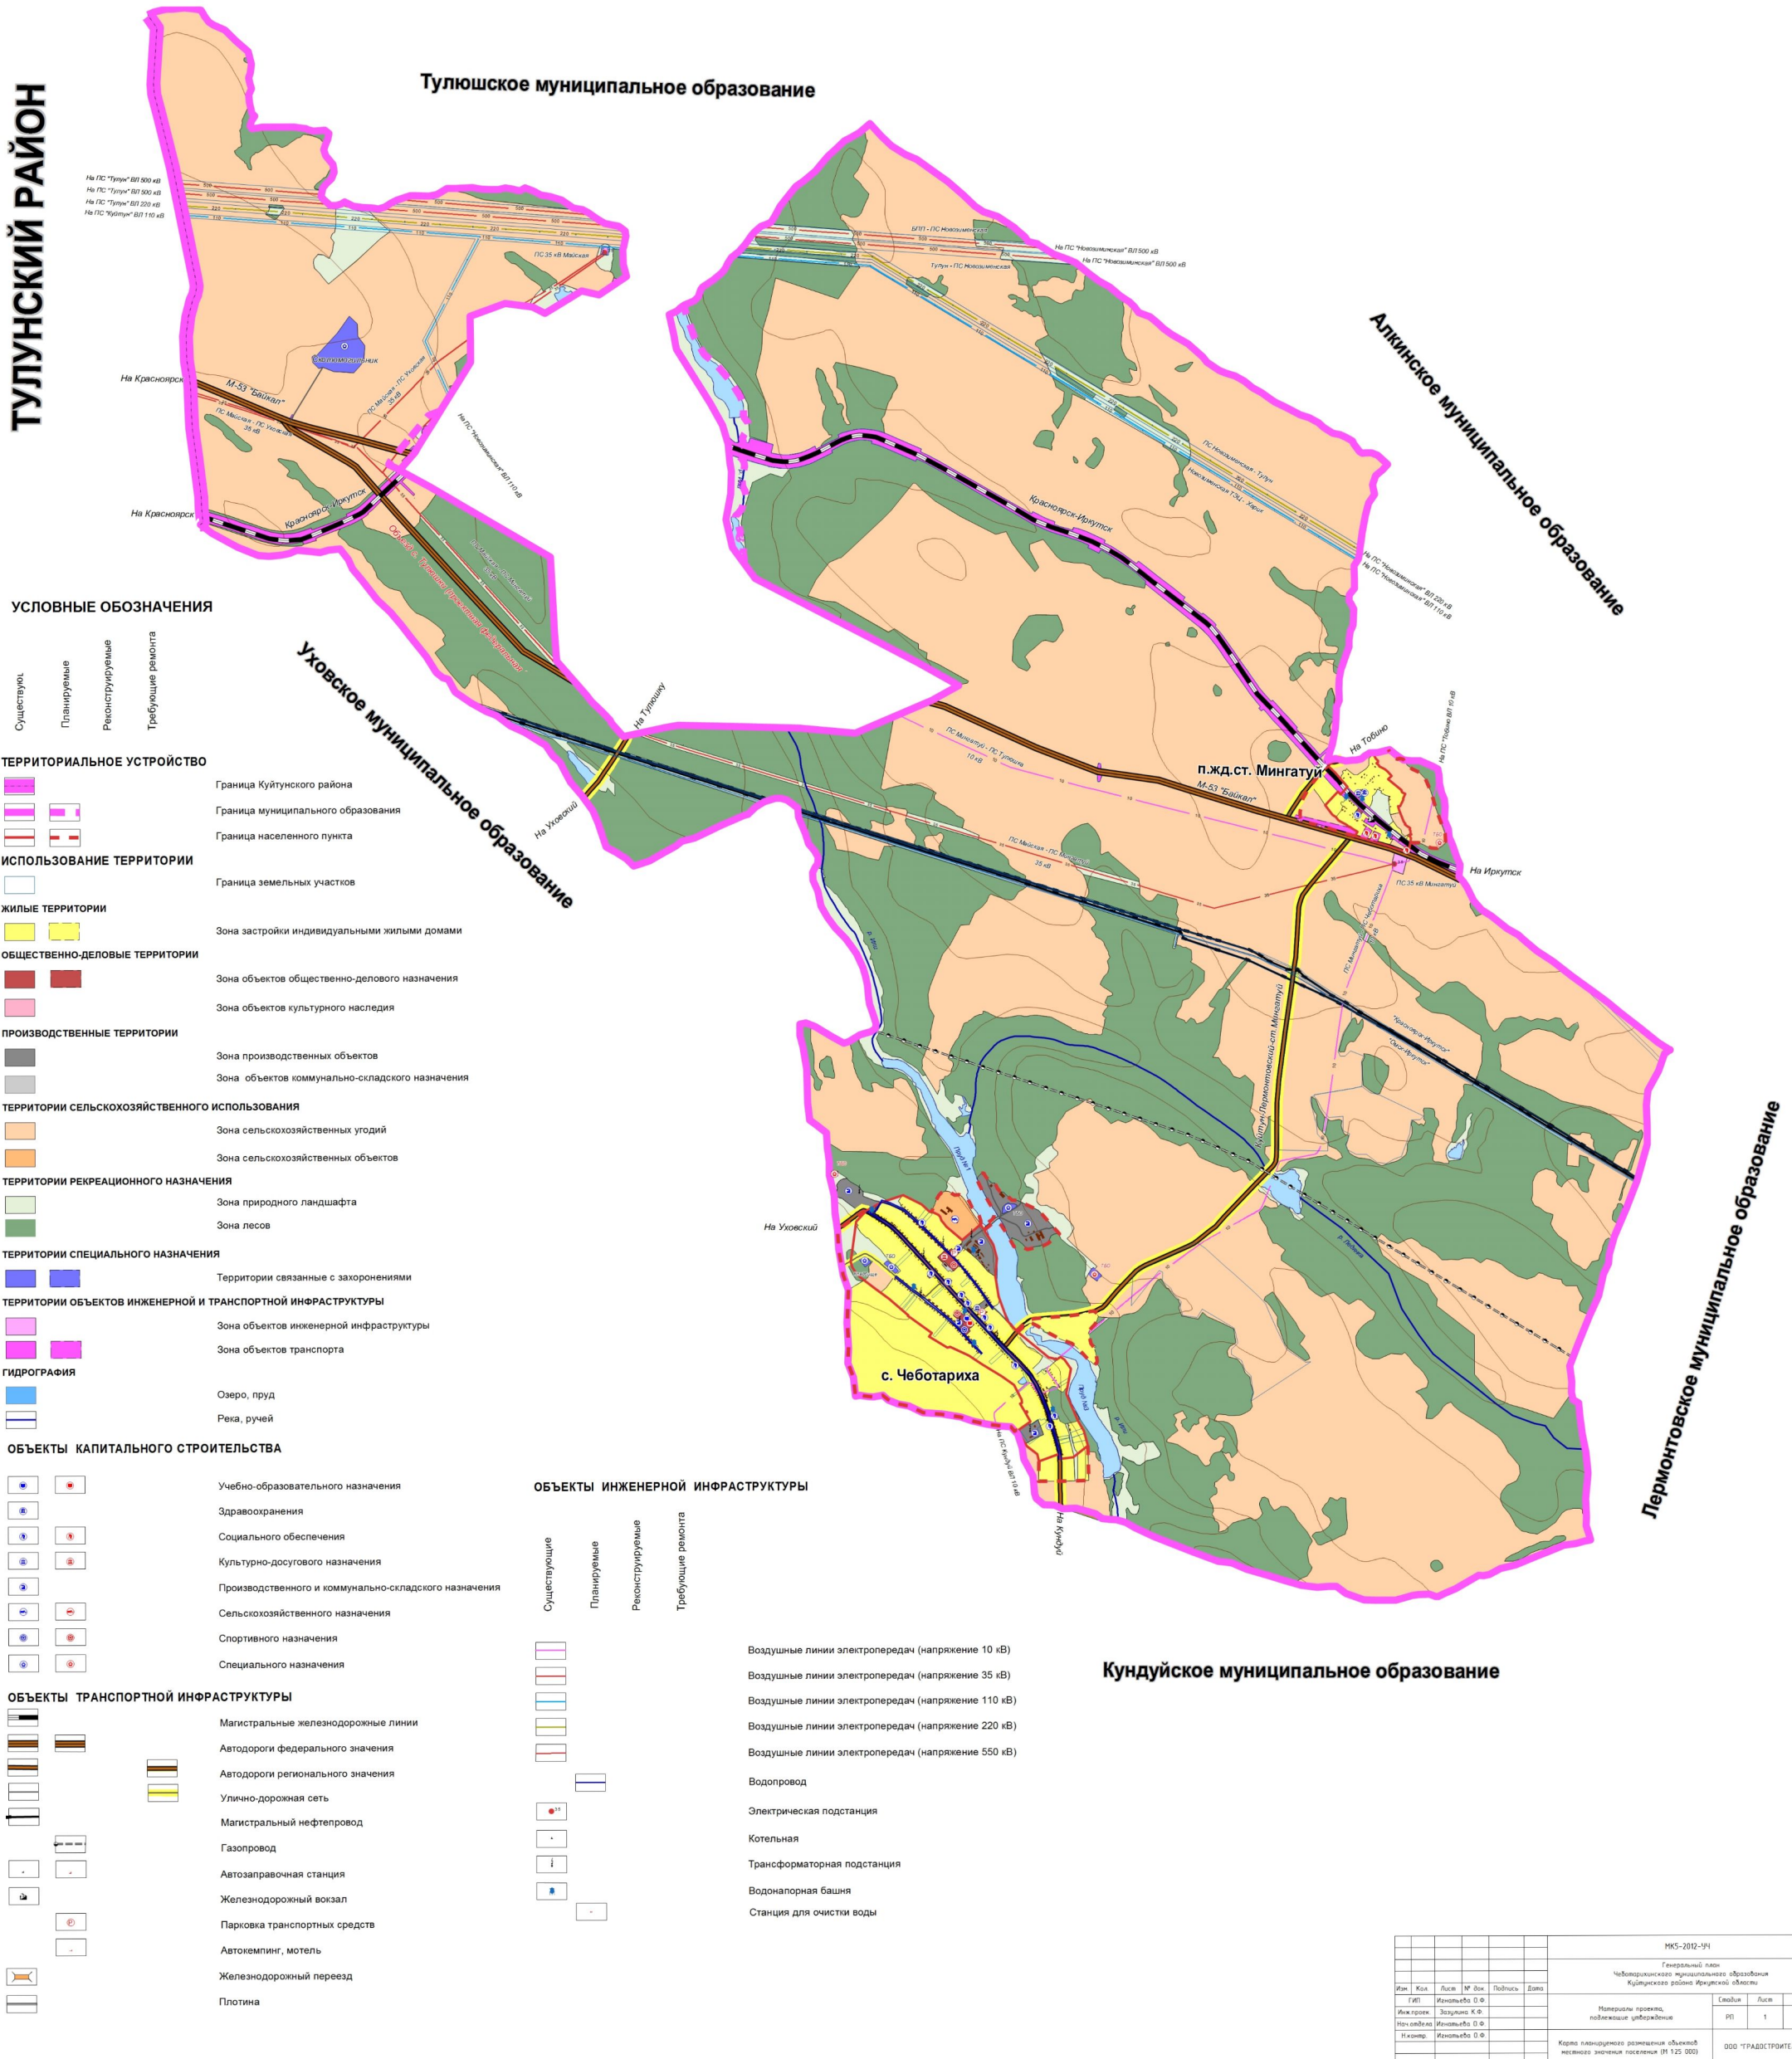

ТУЛУНСКИЙ РАЙОН

Тулюшское муниципальное образование

Алгинское муниципальное образование

Уховское муниципальное образование

Лермонтовское муниципальное образование

Кундуйское муниципальное образование

УСЛОВНЫЕ ОБОЗНАЧЕНИЯ

- Существующие
- Планируемые
- Реконструируемые
- Требующие ремонта

ТЕРРИТОРИАЛЬНОЕ УСТРОЙСТВО

- Граница Куйтунского района
- Граница муниципального образования
- Граница населенного пункта

ИСПОЛЬЗОВАНИЕ ТЕРРИТОРИИ

- Граница земельных участков

ЖИЛЫЕ ТЕРРИТОРИИ

- Зона застройки индивидуальными жилыми домами

ОБЩЕСТВЕННО-ДЕЛОВЫЕ ТЕРРИТОРИИ

- Зона объектов общественно-делового назначения
- Зона объектов культурного наследия

ПРОИЗВОДСТВЕННЫЕ ТЕРРИТОРИИ

- Зона производственных объектов
- Зона объектов коммунально-складского назначения

ТЕРРИТОРИИ СЕЛЬСКОХОЗЯЙСТВЕННОГО ИСПОЛЬЗОВАНИЯ

- Зона сельскохозяйственных угодий
- Зона сельскохозяйственных объектов

ТЕРРИТОРИИ РЕКРЕАЦИОННОГО НАЗНАЧЕНИЯ

- Зона природного ландшафта
- Зона лесов

ТЕРРИТОРИИ СПЕЦИАЛЬНОГО НАЗНАЧЕНИЯ

- Территории связанные с захоронениями

ТЕРРИТОРИИ ОБЪЕКТОВ ИНЖЕНЕРНОЙ И ТРАНСПОРТНОЙ ИНФРАСТРУКТУРЫ

- Зона объектов инженерной инфраструктуры
- Зона объектов транспорта

ГИДРОГРАФИЯ

- Озеро, пруд
- Река, ручей

ОБЪЕКТЫ КАПИТАЛЬНОГО СТРОИТЕЛЬСТВА

- Учебно-образовательного назначения
- Здоровоохранения
- Социального обеспечения
- Культурно-досугового назначения
- Производственного и коммунально-складского назначения
- Сельскохозяйственного назначения
- Спортивного назначения
- Специального назначения

ОБЪЕКТЫ ТРАНСПОРТНОЙ ИНФРАСТРУКТУРЫ

- Магистральные железнодорожные линии
- Автодороги федерального значения
- Автодороги регионального значения
- Улично-дорожная сеть
- Магистральный нефтепровод
- Газопровод
- Автозаправочная станция
- Железнодорожный вокзал
- Парковка транспортных средств
- Автокемпинг, мотель
- Железнодорожный переезд
- Плотина

ОБЪЕКТЫ ИНЖЕНЕРНОЙ ИНФРАСТРУКТУРЫ

- Существующие
- Планируемые
- Реконструируемые
- Требующие ремонта
- Воздушные линии электропередач (напряжение 10 кВ)
- Воздушные линии электропередач (напряжение 35 кВ)
- Воздушные линии электропередач (напряжение 110 кВ)
- Воздушные линии электропередач (напряжение 220 кВ)
- Воздушные линии электропередач (напряжение 500 кВ)
- Водопровод
- Электрическая подстанция
- Котельная
- Трансформаторная подстанция
- Водонапорная башня
- Станция для очистки воды

МКС-2012-УИ					
Генеральный план Чеботарихинского муниципального образования Куйтунского района Иркутской области					
Ил. пр.	Кол.	Лист	№ док.	Подпись	Дата
Ил. пр.	Заслуженный архитектор	Ильинский	0.0		
Ил. пр.	Ильинский	0.0			
Ил. пр.	Ильинский	0.0			
Карта планируемого размещения объектов местного значения поселения (М 1:25 000)					ООО "ГРАДОСТРОИТЕЛЬСТВО"
				Лист	Листов
				01	13