



**ГЕНЕРАЛЬНЫЙ ПЛАН**

Харикского муниципального образования  
Куйтунского района Иркутской области

Карта планируемого размещения объектов местного значения с. Харик (М: 1:5 000)

УТВЕРЖДЕНО

решением Думы  
Харикского сельского поселения  
Куйтунского района  
Иркутской области  
от 29.11.2013 №23

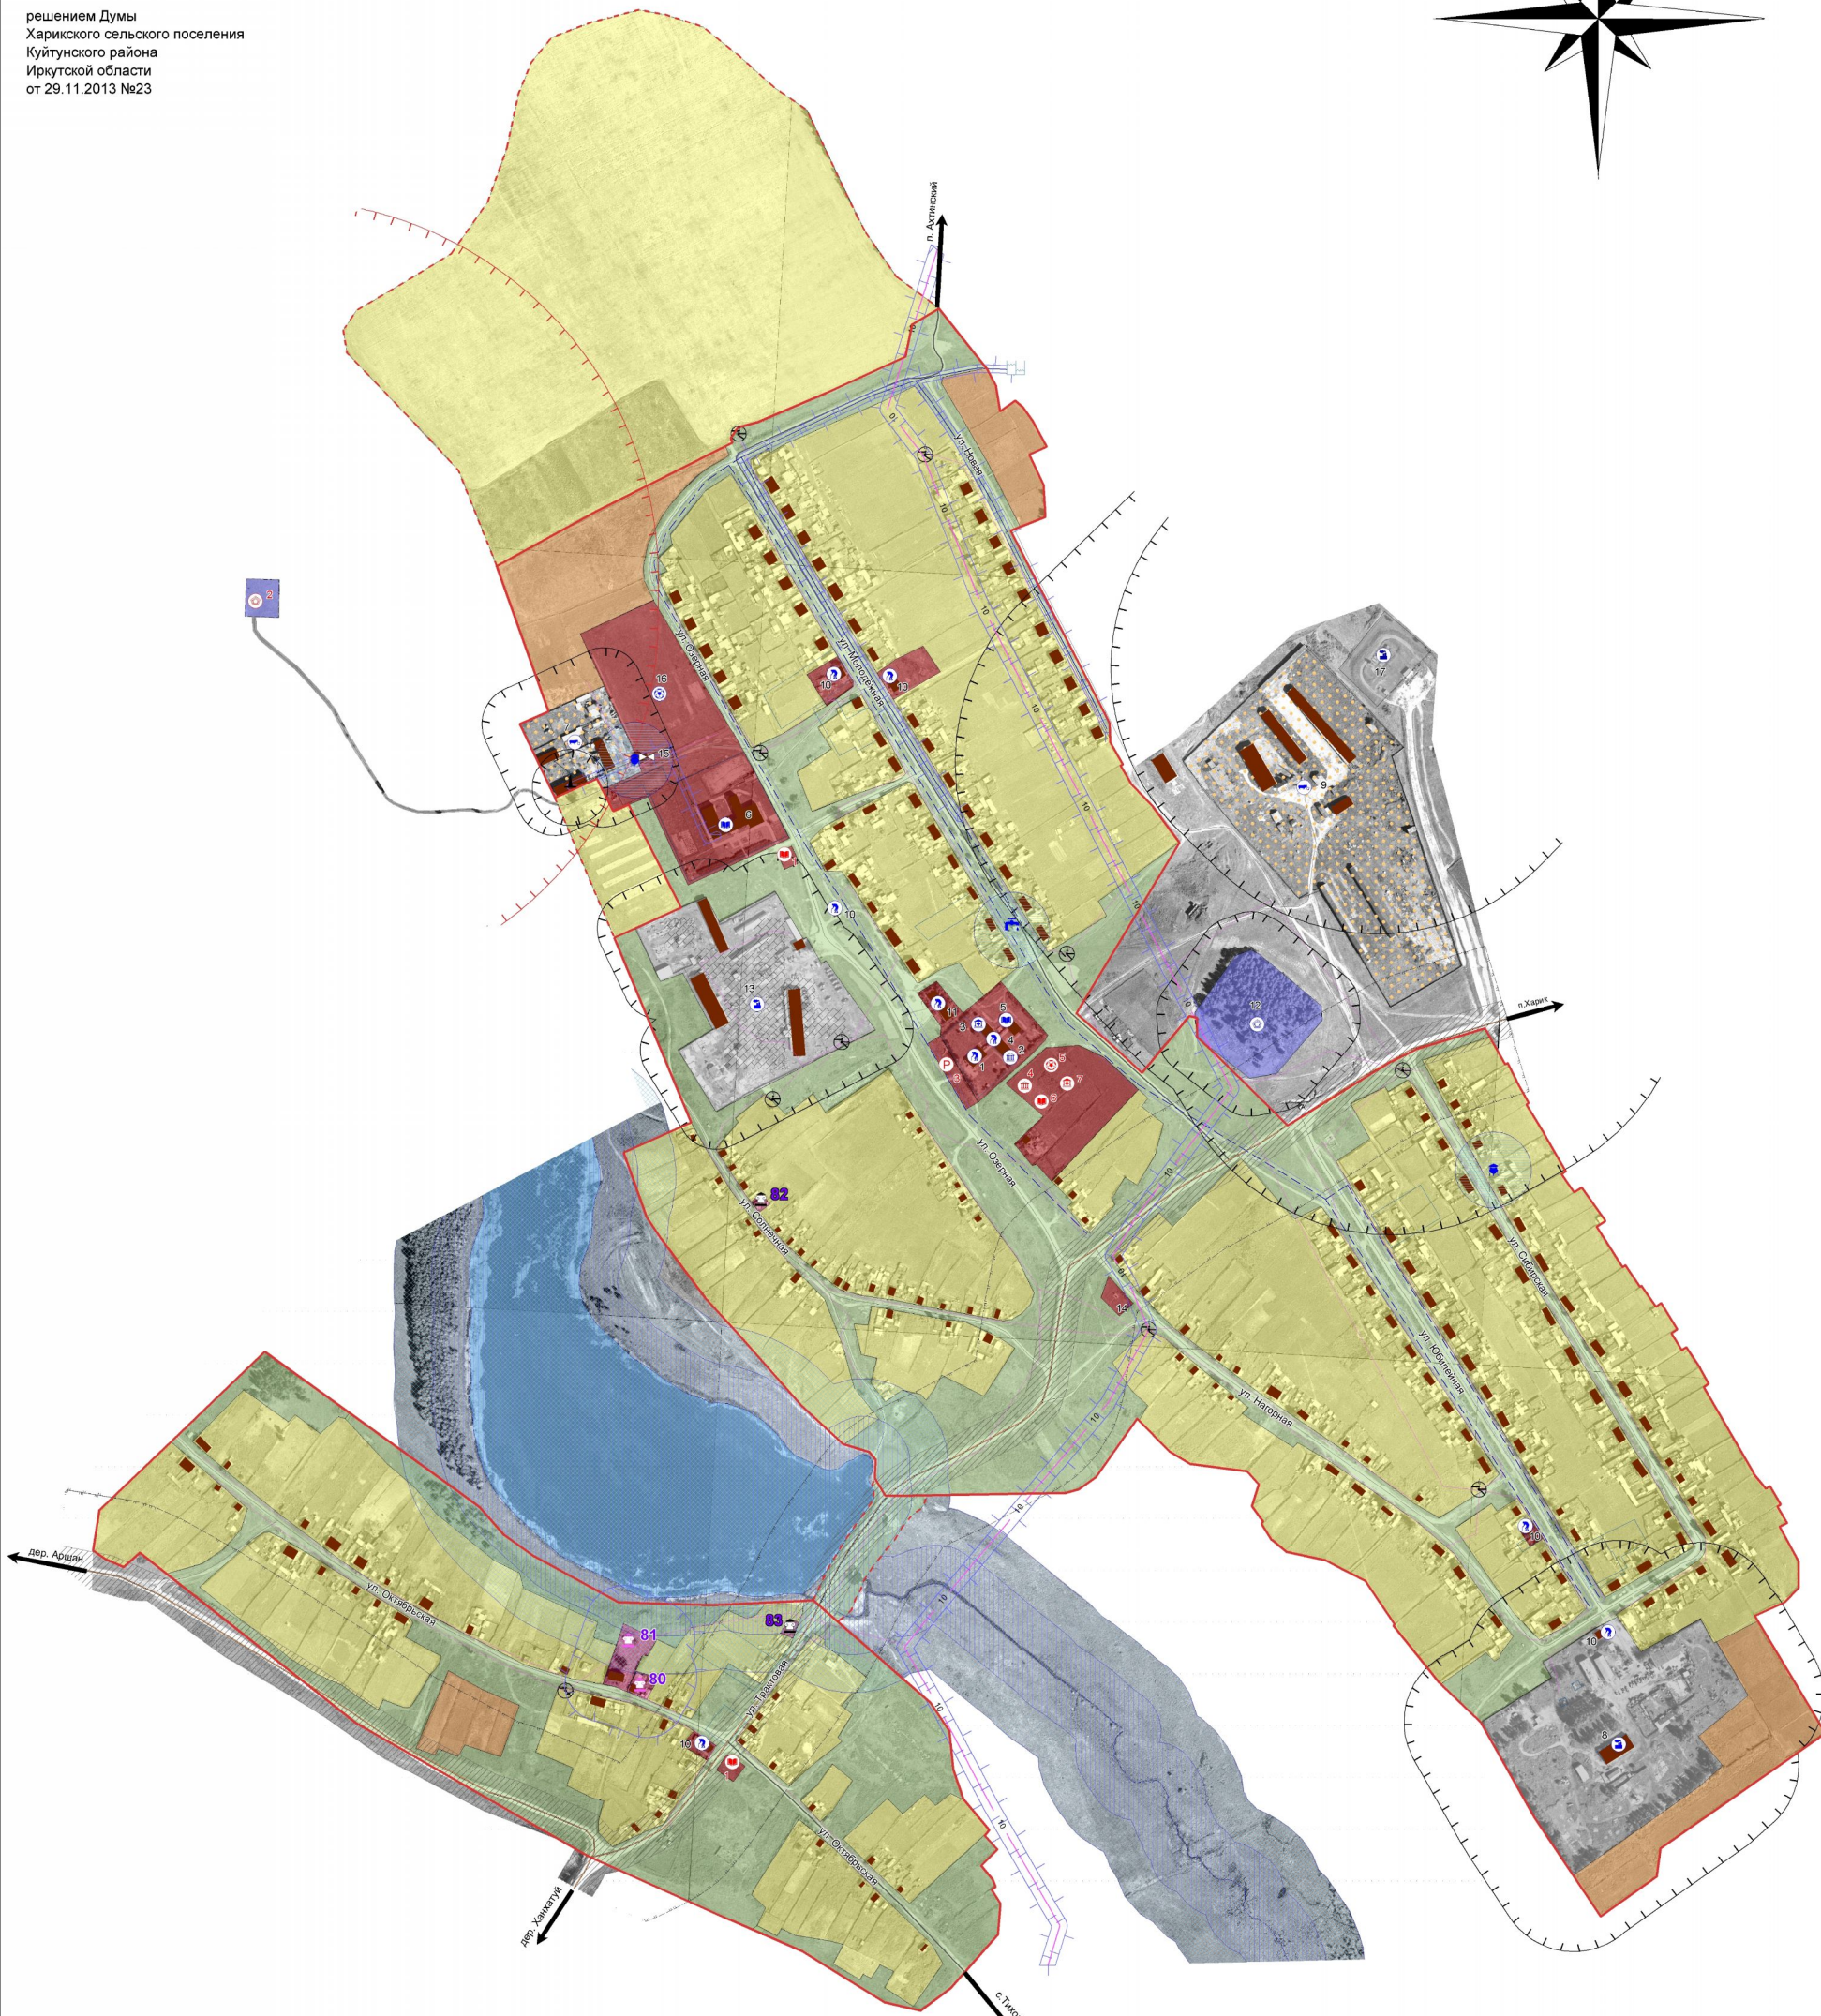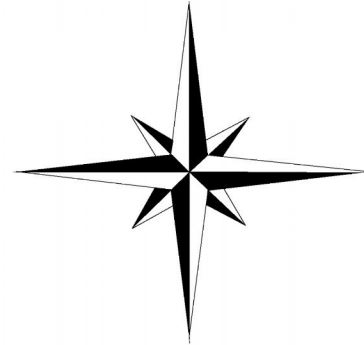

**Условные обозначения**

- Границы**
- Сущ. Граница населенного пункта
  - Проект. Граница земельного участка
- Жилая зона**
- Зона застройки индивидуальными жилыми домами
- Общественно-деловая зона**
- Зона объектов общественно-делового назначения
- Производственная зона**
- Зона производственных объектов
  - Коммунально-кладовая зона
- Зона рекреационного назначения**
- Зона природного ландшафта
- Зона сельскохозяйственного использования**
- Зона сельскохозяйственных угодий
  - Зона объектов сельскохозяйственного назначения
- Зона специального назначения**
- Зона специального назначения связанная с захоронениями
- Гидрография**
- Пруд
- Земли историко-культурного наследия**
- Объекты культурного наследия
    - памятник архитектуры
    - памятник архитектуры (утрачен)

**Объекты капитального строительства**

- Культурно-досуговое назначения
- Спортивного назначения
- Учебно-образовательного назначения
- Здравоохранения
- Социального обеспечения
- Производственного и коммунально-кладового назначения
- Специального назначения

**ОКС инженерной и транспортной инфраструктуры**

- Дорога регионального значения
- Дорога местного значения
- Улично-дорожная сеть
- Плотина
- Воздушные линии электропередачи (напряжение 10 кВ)
- Воздушные линии электропередачи (напряжение 0,4 кВ)
- Водопровод
- Трансформаторная подстанция
- Котельная
- Водонапорная башня
- Водокачка
- Станция химической очистки воды
- Парковка

**Зоны с особыми условиями использования территории:**

- Санитарно-защитные зоны**
- Трансформаторных подстанций (R 10 м)
  - Кладовых, складских, ИЖК, гаражей, мастерских (R 50 м)
  - ГМК-4 (100 м)
  - Мехтока, склада ГСМ (300 м)
  - ТБО (R 500 м)
- Охранные зоны**
- Теплотрассы, водопровода (R 5 м)
  - ЛОЭ 10 кВ (R 10 м)
  - Объектов культурного наследия (R 50 м)
  - Водопровода (5 м)
  - Источников водоснабжения (R 50 м)
  - Водоохранная зона (R 100 м)
  - Прибрежная зона (R 50 м)
  - Придорожная полоса для автомобильных дорог V категории (R 25 м)
- Зоны санитарного разрыва**
- Автомобильный дорожный регионального значения (R 100 м)

**Экспликация:**

**Существующие объекты**

- Администрация
- Дом Друга
- Медицинский пункт
- Отделение полевой связи
- Библиотека
- Школа
- ИЖК
- ГМК-4
- Мех. ток
- Магazine
- Контора ОАО "Куйтунская Нива"
- Кладбище
- Гаражи, мастерская
- Памятник павшим в Великую Отечественную Войну
- Станция химической очистки воды
- Склады
- Склад ГСМ

**Проектируемые объекты**

- Детская площадка
- ТБО
- парковка
- дом культуры
- Фельдшерско-акушерский комплекс
- детский сад
- фельдшерско-акушерский пункт

**Перечень объектов культурного наследия**

- 80** - с. Харик, ул. Колхозная, 7 (Дом жилой) кон. XIX в.
- 81** - с. Харик, ул. Мира, 73 (Здание школы) 1918 г.

**Перечень объектов культурного наследия (утраченные)**

- 82** - с. Харик, ул. Советская, 28 (Дом жилой) кон. XIX в.
- 83** - с. Харик, ул. Трудовая, 54 (Дом жилой) кон. XIX в.

						МКС-2012-01М					
						Генеральный план Харикского муниципального образования Куйтунского района Иркутской области					
Изм.	Кол.	Лист	№ Док.	Подпись	Дата	Материалы по обоснованию проекта					
									Страница	Лист	Листов
Картограф		Иванькина О.Ф.							РП	9	13
Нач. отдела		Иванькина О.Ф.									
Инженер		Иванькина О.Ф.				Карта планируемого размещения объектов местного значения с. Харик (М 1:5000)					
						ООО "ГРАДОСТРОИТЕЛЬСТВО"					