

ГЕНЕРАЛЬНЫЙ ПЛАН


Алкинского муниципального образования Куйтунского района Иркутской области

Карта функционального зонирования с. Алкин (М: 1:5 000)



УТВЕРЖДЕНО

решением Думы
Алкинского сельского поселения
Куйтунского района
Иркутской области
от 20.11.2013 №38

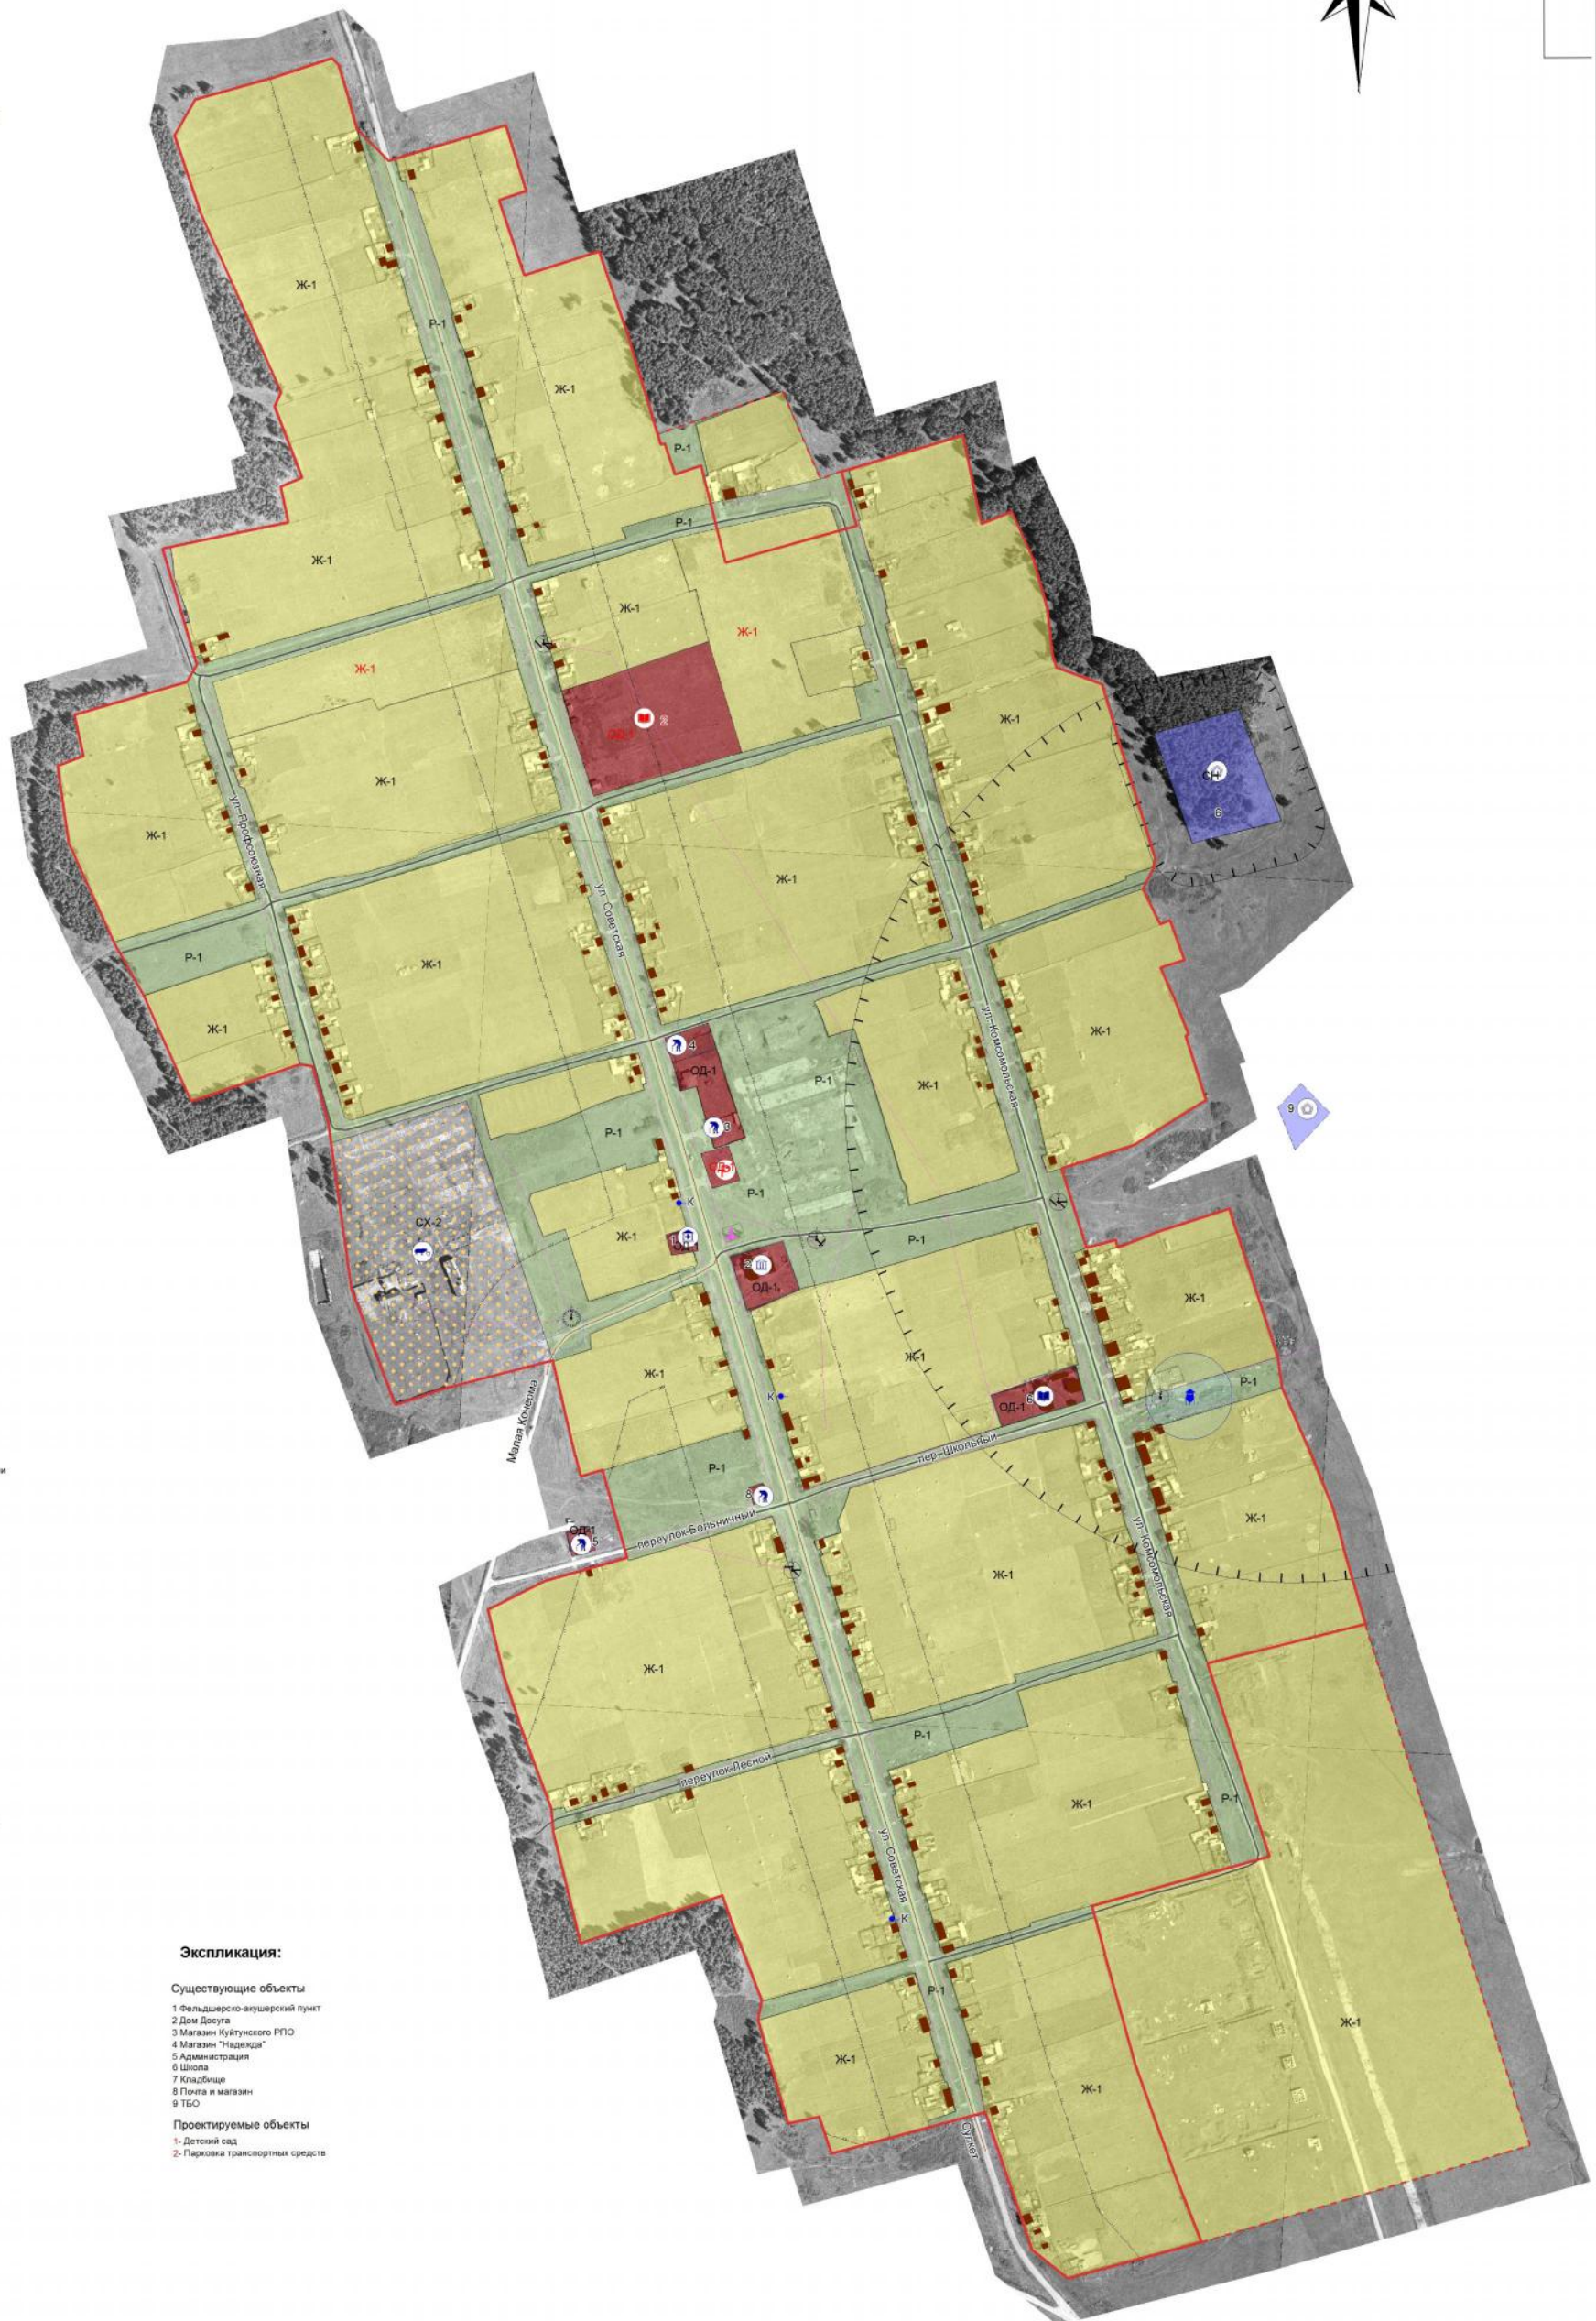

Условные обозначения

- Границы**
- граница населенного пункта
 - граница земельных участков
- Жилая зона**
- Ж-1 зона застройки индивидуальными жилыми домами
- Общественно-деловая зона**
- ОД-1 зона объектов общественно-делового назначения
- Зона специального назначения**
- СН зона специального назначения связанная с законниками
- Зона сельскохозяйственного использования**
- СХ-1 зона сельскохозяйственных угодий
 - СХ-2 зона объектов сельскохозяйственного назначения
- Зона рекреационного назначения**
- Р-1 зона природного ландшафта
- Объекты капитального строительства**
- специального назначения
 - учебно-образовательного назначения
 - здравоохранения
 - социального обеспечения
- ОКС инженерной и транспортной инфраструктуры**
- дорога регионального значения
 - улично-дорожная сеть
 - воздушные линии электропередачи (напряжение 10 кВ)
 - воздушные линии электропередачи (напряжение 0,4 кВ)
 - трансформаторная подстанция
 - водонапорная башня
 - колодезь
 - парковка
- Объекты культурного наследия**
- памятник
- Зоны с особыми условиями использования территории:**
- Санитарно-защитные зоны**
- трансформаторных подстанций (R 10 м)
 - ЛЭП 10 кВ (R 10 м)
 - площадки для временного хранения ТБО (R 500 м)
- Охранные зоны**
- источников водоснабжения (R 50 м)
- Зоны санитарного разрыва**
- автомобильных дорог регионального значения (R 100 м)

Экспликация:

- Существующие объекты**
- 1 Фельдшерско-акушерский пункт
 - 2 Дом Досуга
 - 3 Магазин Куйтунского РПО
 - 4 Магазин "Надежда"
 - 5 Администрация
 - 6 Школа
 - 7 Кладбище
 - 8 Почта и магазин
 - 9 ТБО
- Проектируемые объекты**
- 1- Детский сад
 - 2- Парковка транспортных средств

Имя, № подл.	Подп. и дата
Взам. инб. №	Подпись
Имя, № подл.	Подп. и дата

МК5-2012-011					
Генеральный план Алкинского муниципального образования Куйтунского района Иркутской области					
Изм.	Кол.	Лист	№ док.	Подпись	Дата
				Игнатьева О.Ф.	
				Кузнецова Т.В.	
				Игнатьева О.Ф.	
				Игнатьева О.Ф.	
				Материалы по обоснованию проекта	
				Карта функционального зонирования с. Алкин (М 1:5000)	
		Стандия	Лист	Листов	
		РП	13	18	
				ООО "ГРАДОСТРОИТЕЛЬСТВО"	