



# ГЕНЕРАЛЬНЫЙ ПЛАН КАРЫМСКОГО МУНИЦИПАЛЬНОГО ОБРАЗОВАНИЯ КУЙТУНСКОГО РАЙОНА ИРКУТСКОЙ ОБЛАСТИ

## Карта функционального зонирования поселения (М 1:25 000)

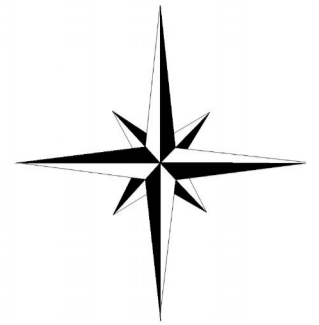

УТВЕРЖДЕНО

решением Думы  
Карымского сельского поселения  
Куйтунского района  
Иркутской области  
от 14.11.2013 №62

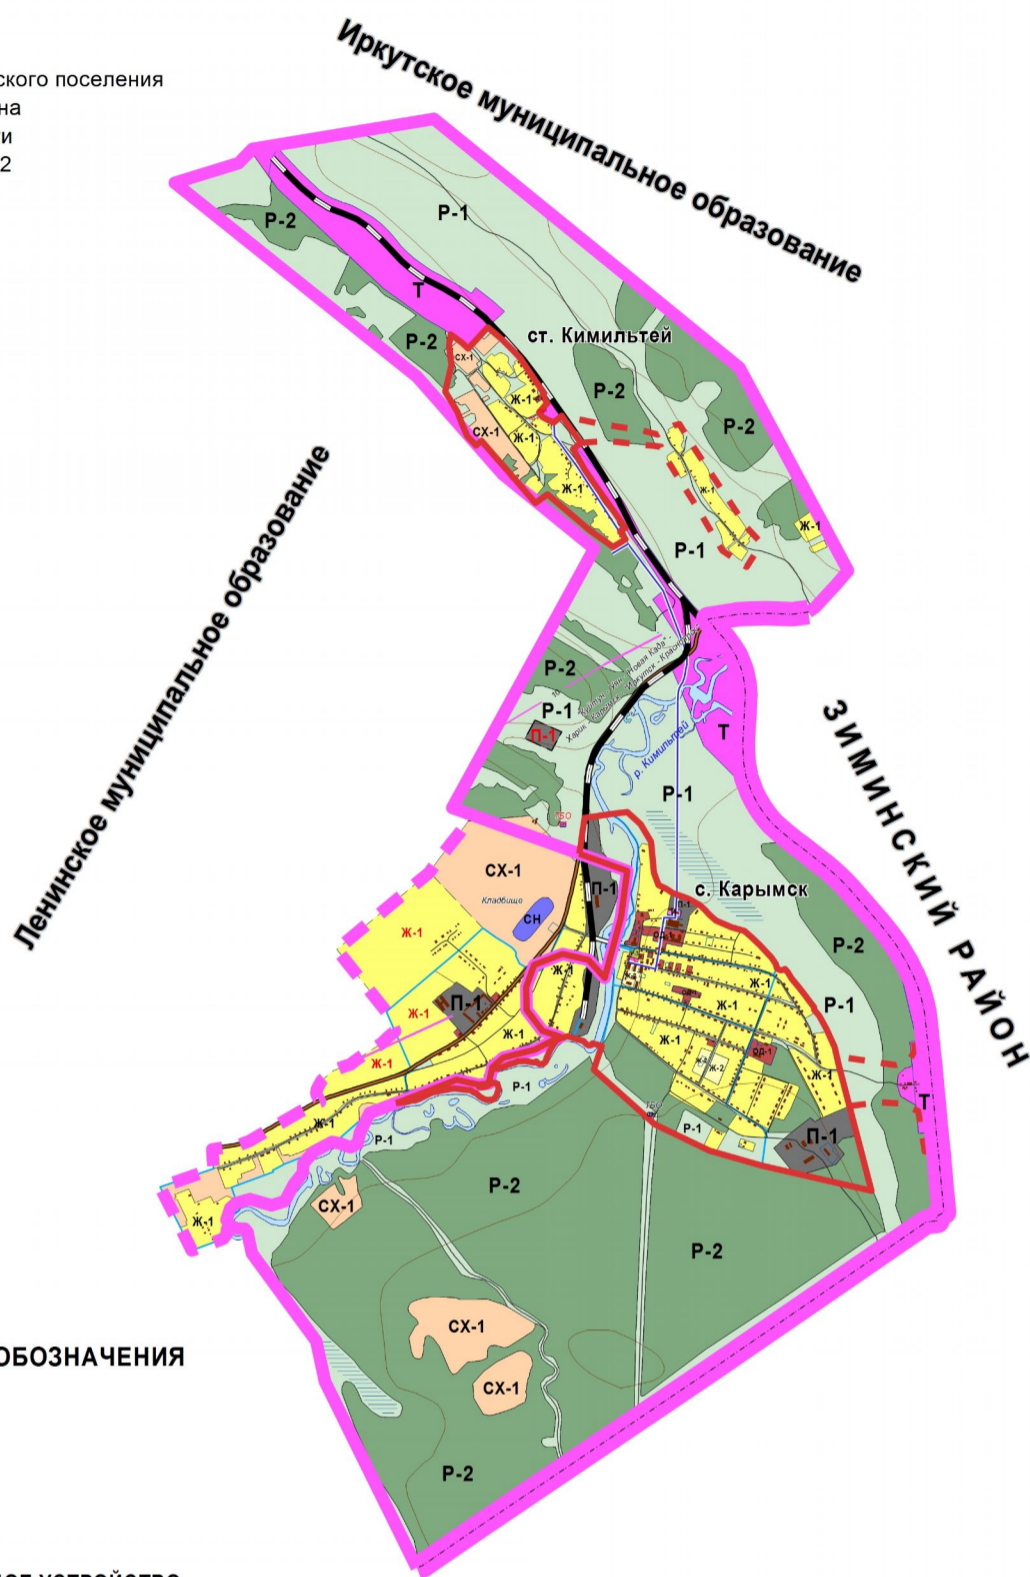

### УСЛОВНЫЕ ОБОЗНАЧЕНИЯ

Существующие  
Планируемые

### ТЕРРИТОРИАЛЬНОЕ УСТРОЙСТВО

- Граница Куйтунского района
- Граница муниципального образования
- Граница населенного пункта

### ИСПОЛЬЗОВАНИЕ ТЕРРИТОРИИ

- Граница земельных участков
- Граница кадастровых кварталов

### ЖИЛЫЕ ТЕРРИТОРИИ

- Зона застройки индивидуальными жилыми домами
- Зона застройки индивидуальными жилыми домами

### ОБЩЕСТВЕННО-ДЕЛОВЫЕ ТЕРРИТОРИИ

- Зона объектов общественно-делового назначения

### ПРОИЗВОДСТВЕННЫЕ ТЕРРИТОРИИ

- Зона производственных объектов

### ТЕРРИТОРИИ СЕЛЬСКОХОЗЯЙСТВЕННОГО ИСПОЛЬЗОВАНИЯ

- Зона сельскохозяйственных угодий

### ТЕРРИТОРИИ РЕКРЕАЦИОННОГО НАЗНАЧЕНИЯ

- Зона природного ландшафта
- Зона лесов
- Зона мест общего пользования

### ТЕРРИТОРИИ СПЕЦИАЛЬНОГО НАЗНАЧЕНИЯ

- Территории связанные с захоронениями

### ТЕРРИТОРИИ ОБЪЕКТОВ ИНЖЕНЕРНОЙ И ТРАНСПОРТНОЙ ИНФРАСТРУКТУРЫ

- Зона объектов инженерной инфраструктуры
- Зона объектов транспортной инфраструктуры

### ГИДРОГРАФИЯ

- Река

### ОБЪЕКТЫ ИНЖЕНЕРНОЙ И ТРАНСПОРТНОЙ ИНФРАСТРУКТУРЫ

- Магистральные железнодорожные линии
- Автодороги регионального значения
- Улично-дорожная сеть
- Улично-дорожная сеть
- Воздушные линии электропередач (напряжение 10 кВ)
- Водопровод

Информация о документе: Подлин. и дата, Подпись, Взам. инв. №, Подлин. и дата, Инф. № подл.

МК5-2012-УЧ					
Генеральный план Карымского муниципального образования Куйтунского района Иркутской области					
Изм.	Кол.	Лист	№ док.	Подпись	Дата
Картограф		Игнатьева О.Ф.			
Нач. отдела		Тумасова Н.В.			
Н.контр.		Игнатьева О.Ф.			
Материалы проекта, подлежащие утверждению				Стандия	Лист
Карта функционального зонирования поселения (М 1:25 000)				РП	3
				Листов	13
				ООО "ГРАДОСТРОИТЕЛЬСТВО"	