



# ГЕНЕРАЛЬНЫЙ ПЛАН КАРЫМСКОГО МУНИЦИПАЛЬНОГО ОБРАЗОВАНИЯ КУЙТУНСКОГО РАЙОНА ИРКУТСКОЙ ОБЛАСТИ

## Карта границ населенных пунктов, входящих в состав поселения (М 1:25 000)

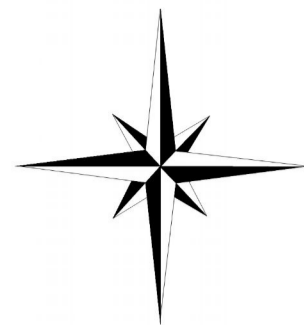

УТВЕРЖДЕНО  
решением Думы  
Карымского сельского поселения  
Куйтунского района  
Иркутской области  
от 14.11.2013 №62

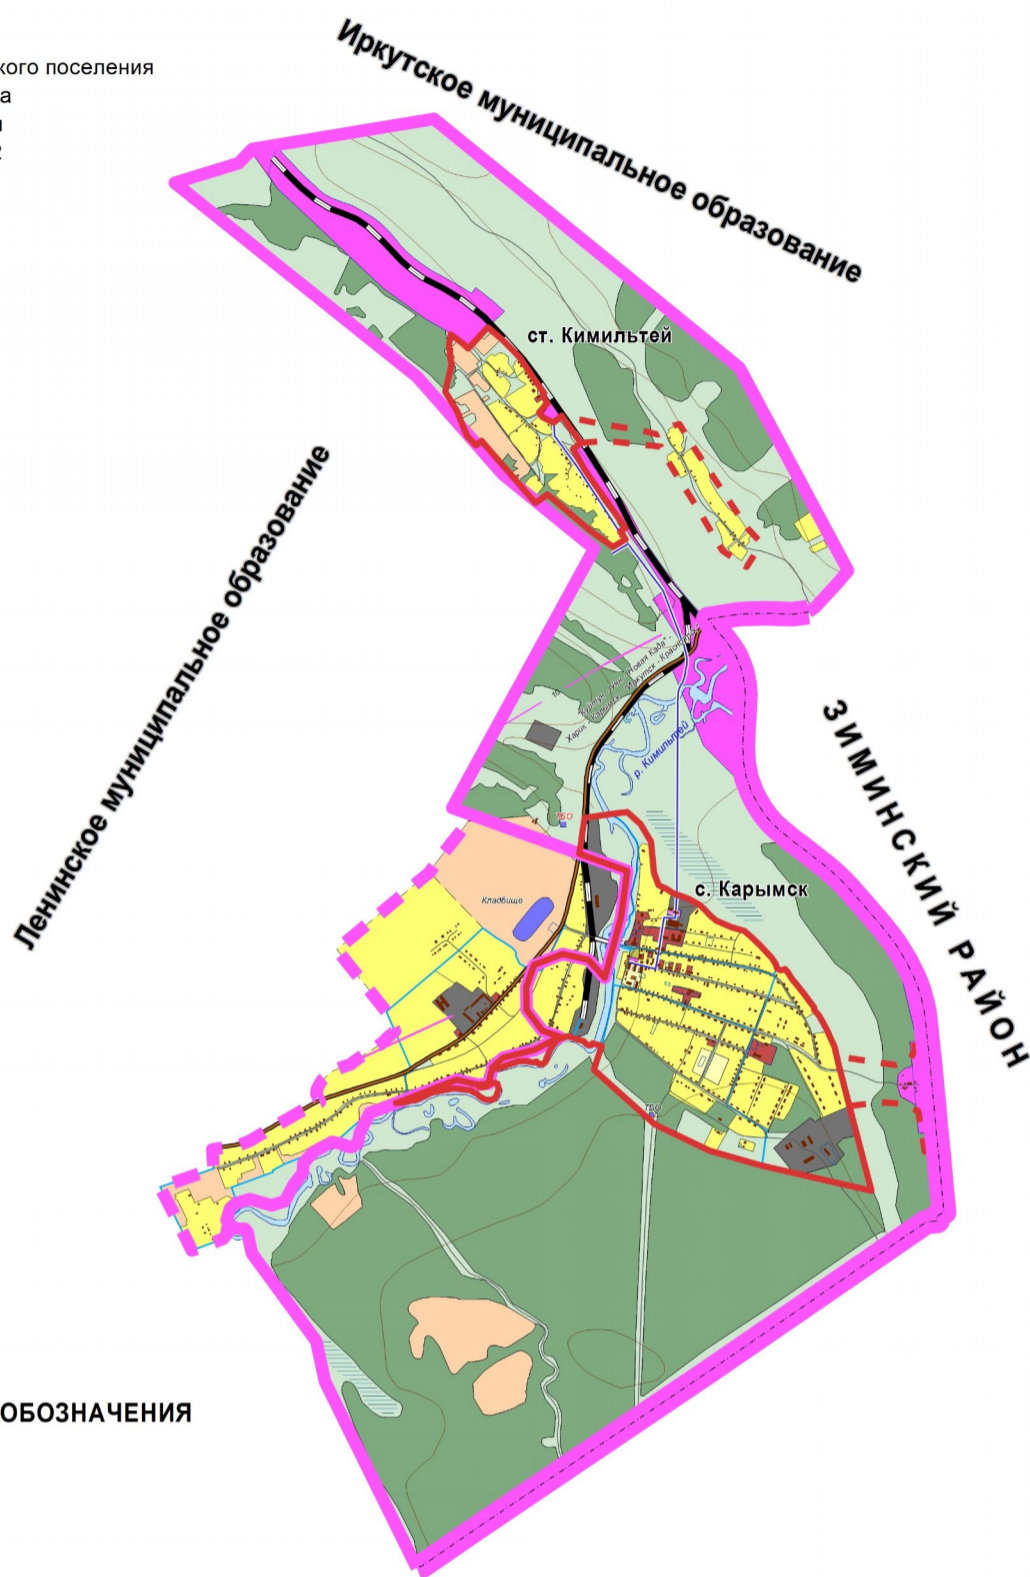

### УСЛОВНЫЕ ОБОЗНАЧЕНИЯ

Существующие

Планируемые

#### ТЕРРИТОРИАЛЬНОЕ УСТРОЙСТВО

- Граница Куйтунского района
- Граница муниципального образования
- Граница населенного пункта

#### ИСПОЛЬЗОВАНИЕ ТЕРРИТОРИИ

- Граница земельных участков
- Граница кадастровых кварталов

#### ЖИЛЫЕ ТЕРРИТОРИИ

- Зона застройки индивидуальными жилыми домами
- Зона застройки малоэтажными жилыми домами

#### ОБЩЕСТВЕННО-ДЕЛОВЫЕ ТЕРРИТОРИИ

- Зона объектов общественно-делового назначения

#### ПРОИЗВОДСТВЕННЫЕ ТЕРРИТОРИИ

- Зона производственных объектов

#### ТЕРРИТОРИИ СЕЛЬСКОХОЗЯЙСТВЕННОГО ИСПОЛЬЗОВАНИЯ

- Зона сельскохозяйственных угодий

#### ТЕРРИТОРИИ РЕКРЕАЦИОННОГО НАЗНАЧЕНИЯ

- Зона природного ландшафта
- Зона лесов
- Зона мест общего пользования

#### ТЕРРИТОРИИ СПЕЦИАЛЬНОГО НАЗНАЧЕНИЯ

- Территории связанные с захоронениями

#### ТЕРРИТОРИИ ОБЪЕКТОВ ИНЖЕНЕРНОЙ И ТРАНСПОРТНОЙ ИНФРАСТРУКТУРЫ

- Зона объектов инженерной инфраструктуры
- Зона объектов инженерной инфраструктуры

#### ГИДРОГРАФИЯ

- Река

#### ОБЪЕКТЫ ИНЖЕНЕРНОЙ И ТРАНСПОРТНОЙ ИНФРАСТРУКТУРЫ

- Магистральные железнодорожные линии
- Автодороги регионального значения
- Улично-дорожная сеть
- Мост
- Воздушные линии электропередач (напряжение 10 кВ)
- Водопровод

Инф. № подл. Подл. и дата Подпись Взам. инв. № Подл. и дата

МК5-2012-УЧ					
Генеральный план Карымского муниципального образования Куйтунского района Иркутской области					
Изм.	Кол.	Лист	№ док.	Подпись	Дата
Гип		Игнатьева О.Ф.			
Картограф		Тупаева Н.В.			
Нач. отдела		Игнатьева О.Ф.			
Н.контр.		Игнатьева О.Ф.			
Материалы проекта, подлежащие утверждению				Стандия	Лист
Карта границ населенных пунктов, входящих в состав поселения (М 1:25 000)				РП	13
				ООО "ГРАДОСТРОИТЕЛЬСТВО"	