



ПРАВИЛА ЗЕМЛЕПОЛЬЗОВАНИЯ И ЗАСТРОЙКИ

Наратайского муниципального образования
Куйтунского района Иркутской области

Карта градостроительного зонирования п. Наратай (М: 1:5 000)

УТВЕРЖДЕНО

решением Думы
Наратайского сельского поселения
Куйтунского района
Иркутской области
от 26.12.2013 №38

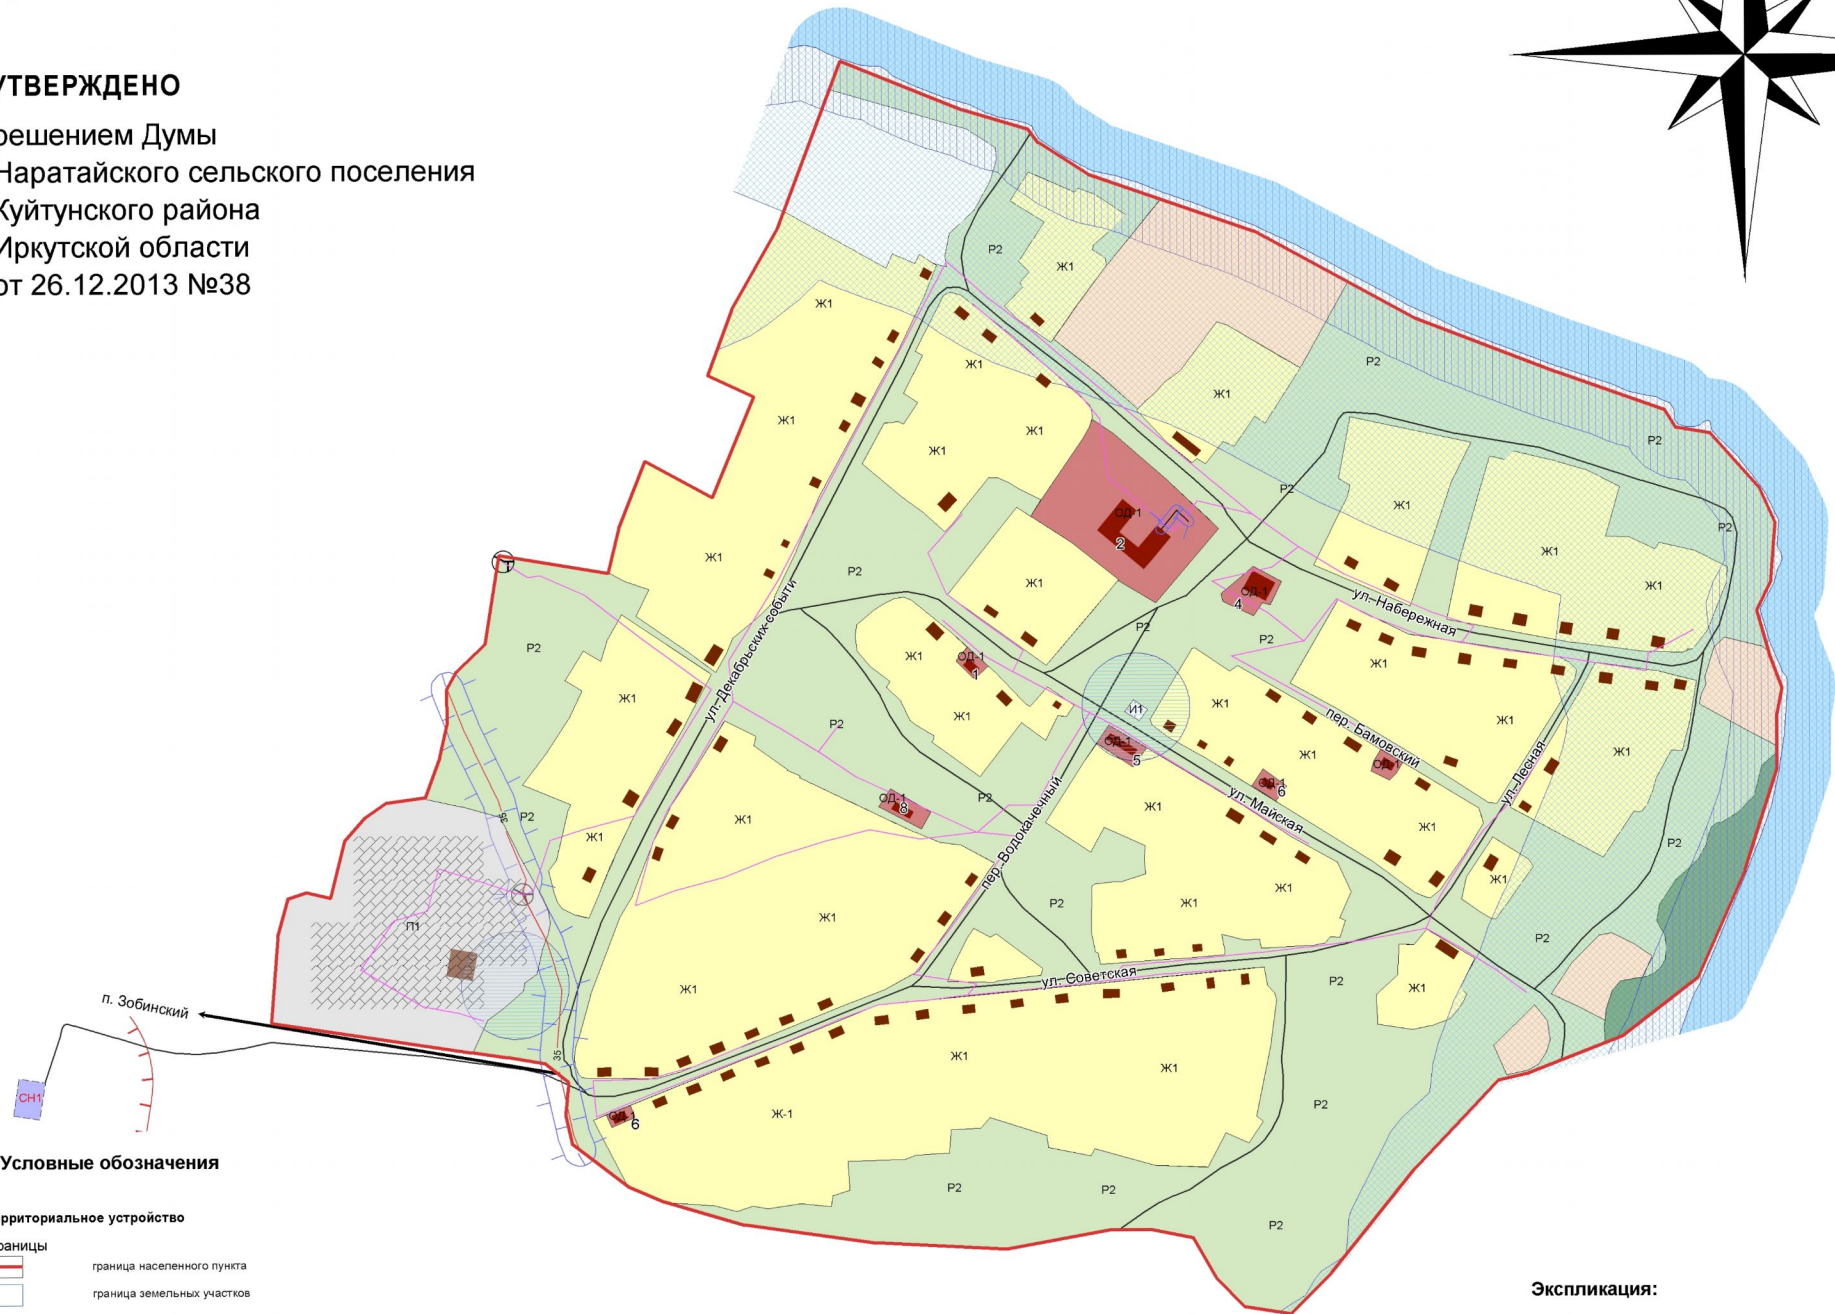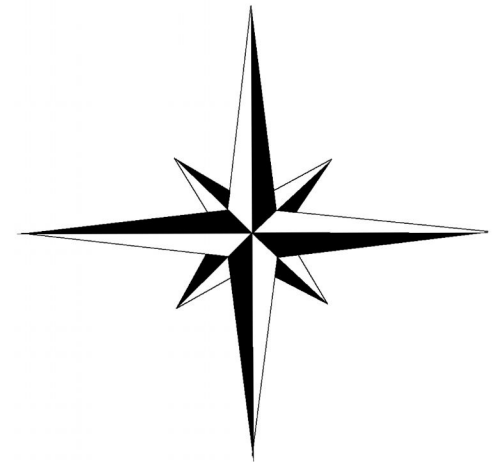

Условные обозначения

Территориальное устройство

- Границы**
 — граница населенного пункта
 — граница земельных участков

Градостроительное зонирование

- Жилая зона**
 Ж-1 зона застройки индивидуальными жилыми домами

- Общественно-деловая зона**
 ОД-1 зона объектов общественно-делового назначения

Производственная зона

- П1 коммунально-складская зона

Зона рекреационного назначения

- Р2 зона природного ландшафта

Зона специального назначения

- СН1 связанная с захоронениями

Зона инженерной и транспортной инфраструктуры

- ИИ зона инженерной инфраструктуры

Земельные участки, занятые линейными объектами

- улично-дорожная сеть
- воздушные линии электропередачи (напряжение 0,4 кВ)
- воздушные линии электропередачи (напряжение 35 кВ)
- теплотрасса

Границы территорий, для которых градостроительный регламент не устанавливается

Границы категорий земель

- зона сельскохозяйственных угодий
- зона лесов

Зоны с особыми условиями использования территории:

- Санитарно-защитные зоны**
 трансформаторных подстанций (R 10 м)
 котельной (R 50 м)

- ТБО (R 100 м)
 источников водоснабжения (R 50 м)

Охранные зоны

- ВЛ 35 кВ (R 15 м), теплотрассы (R 5 м)
 водоохранная зона (R 250 м)
 прибрежная защитная полоса (R 50 м)

Экспликация:

Существующие объекты

- Администрация
- Школа
- ФАП
- Клуб
- Отделение связи
- Контора
- РММ
- Телевизионный ретранслятор

Проектируемые объекты

- 8 - ТБО

						МК5-2012-ПЗУ3		
						Правила землепользования и застройки Наратайского муниципального образования Куйтунского района Иркутской области		
Изм.	Кол.	Лист	№ док.	Подпись	Дата	Студия	Лист	Листов
						РП	2	2
ГИП			Игнатъева О.Ф.					
Инж.проект.			Кузнецова Т.В.					
Нач.отдела			Русakov A.B.					
Н.контр.			Игнатъева О.Ф.					
						Карта градостроительного зонирования п. Наратай (М 1:5000)		
						ООО "ГРАДОСТРОИТЕЛЬСТВО"		

Подп. и дата

Подпись

Взам. инв. №

Подп. и дата

Инв. № подл.