
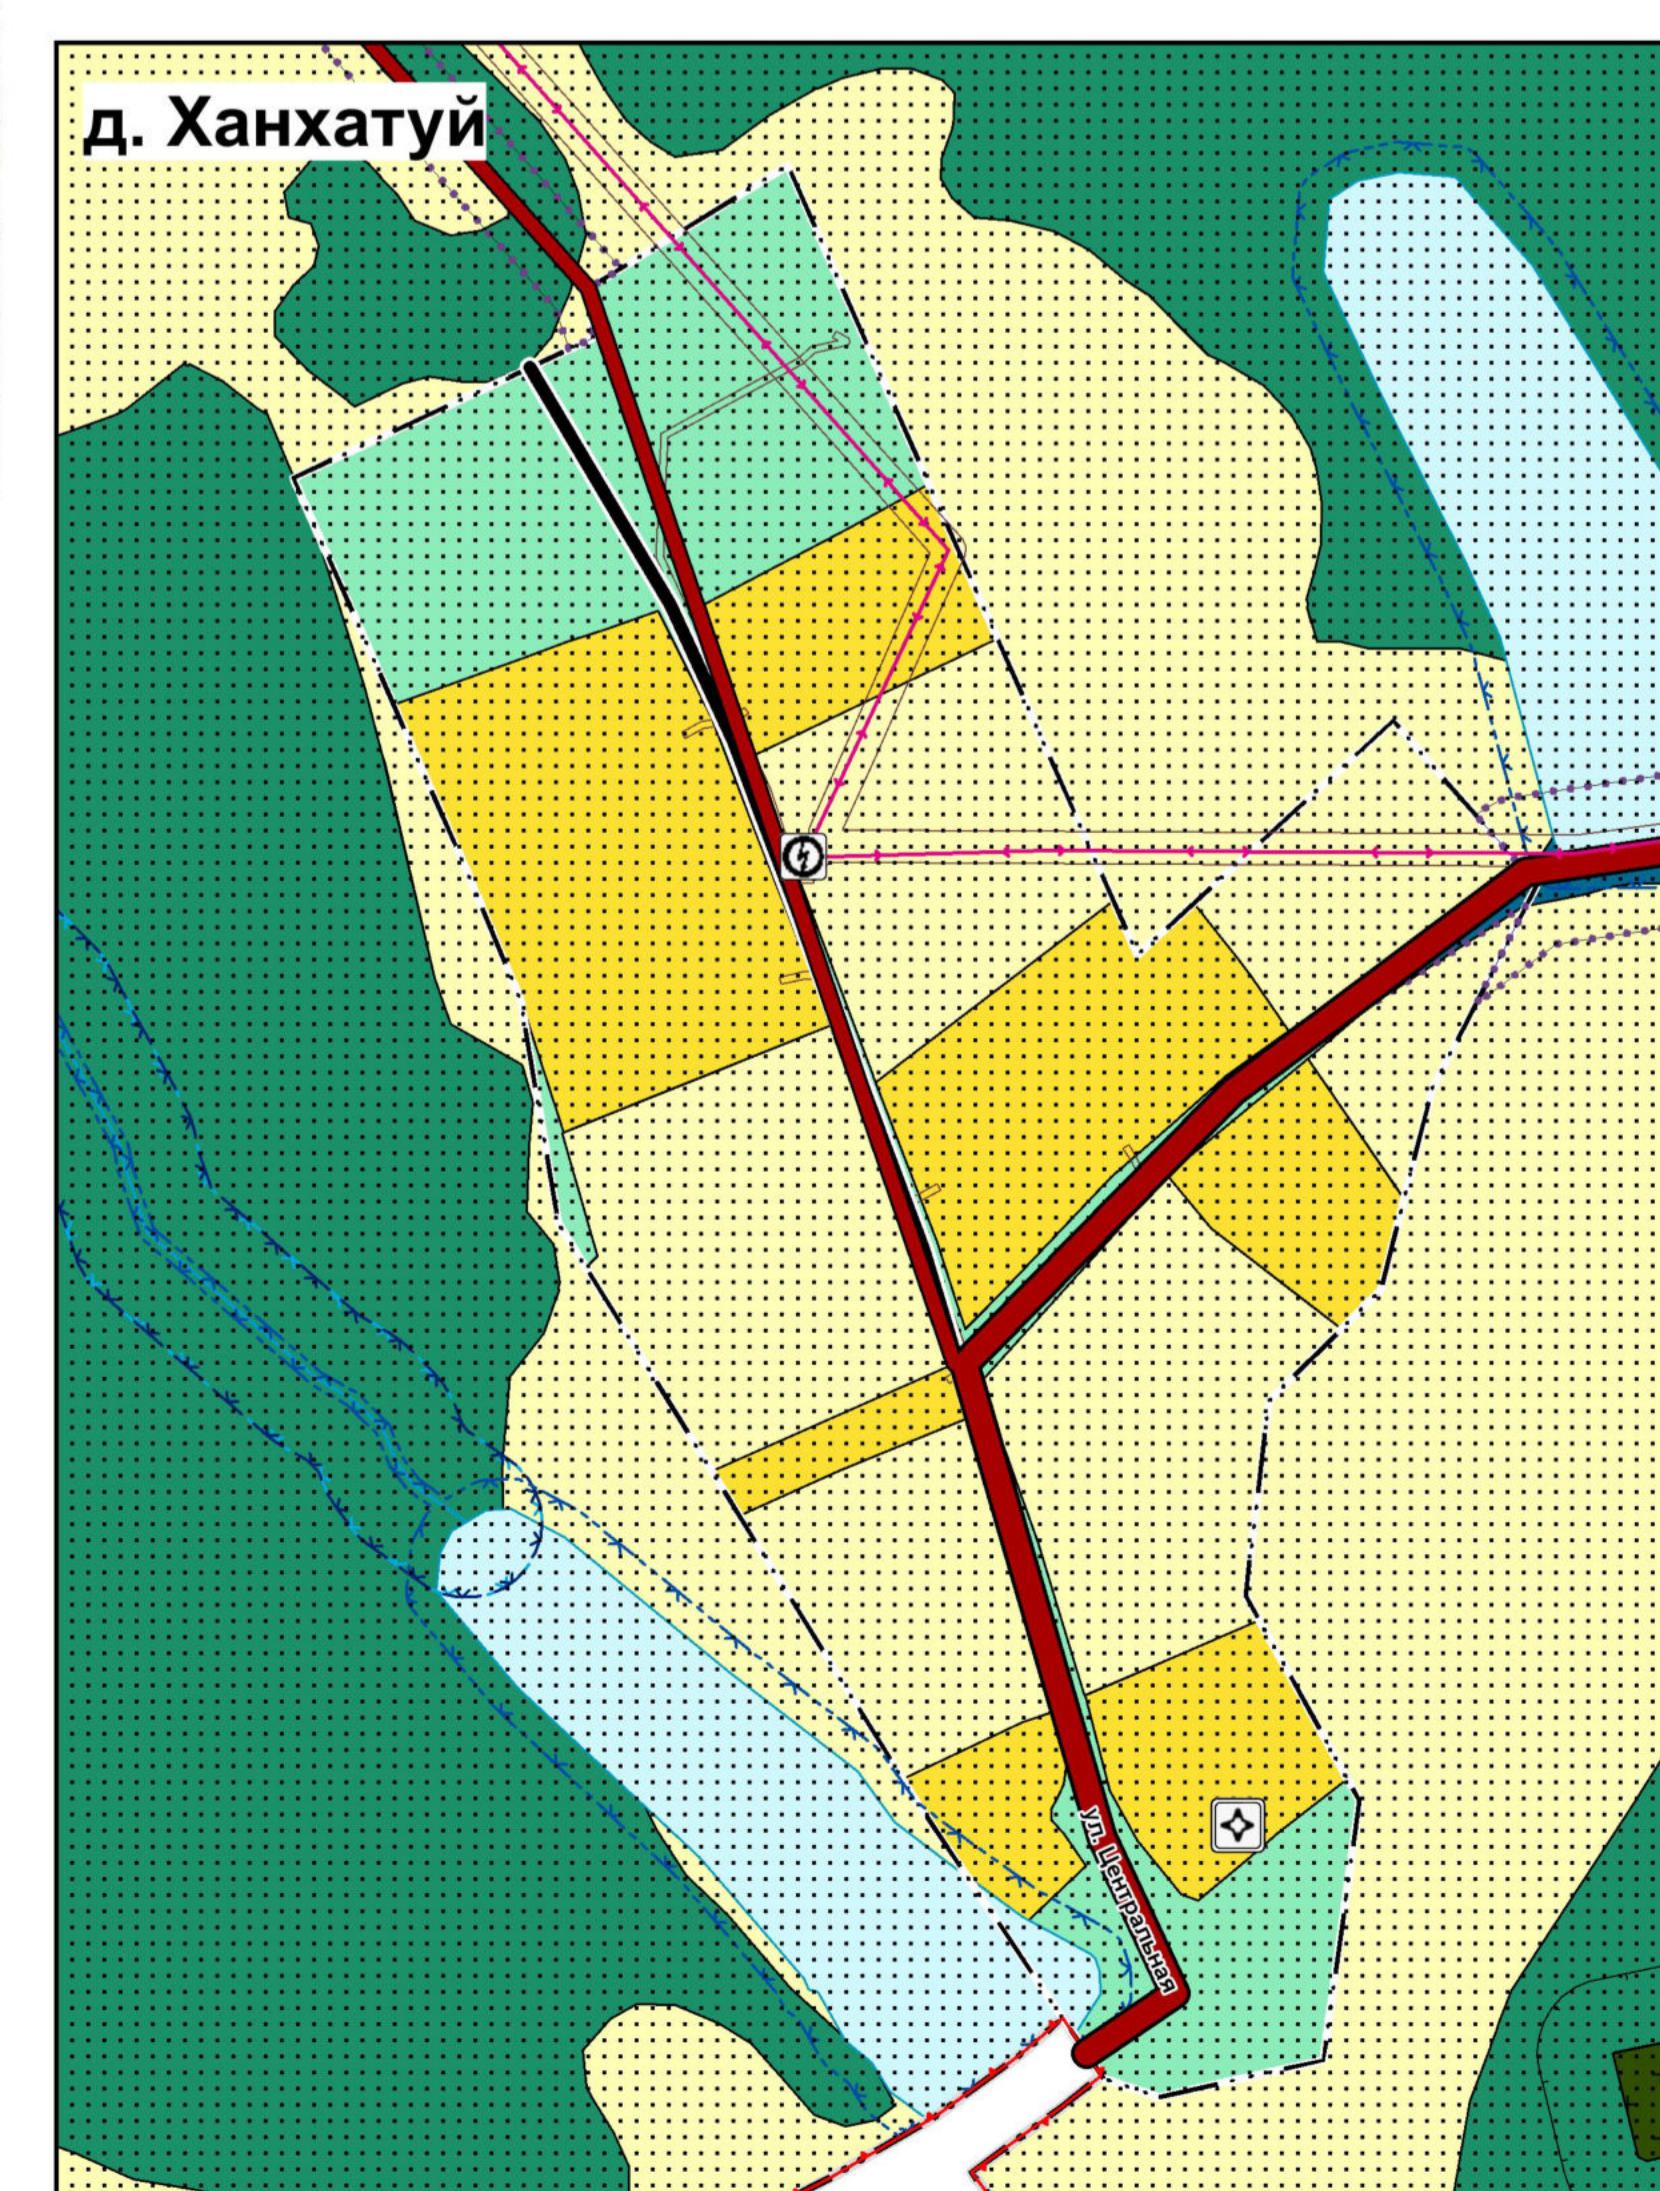


# ГЕНЕРАЛЬНЫЙ ПЛАН ХАРИКСКОГО МУНИЦИПАЛЬНОГО ОБРАЗОВАНИЯ КУЙТУНСКОГО МУНИЦИПАЛЬНОГО РАЙОНА ИРКУТСКОЙ ОБЛАСТИ МАТЕРИАЛЫ ПО ОБОСНОВАНИЮ

КАРТА СОВРЕМЕННОГО ИСПОЛЬЗОВАНИЯ ТЕРРИТОРИИ С ОТОБРАЖЕНИЕМ: ГРАНИЦ ПОСЕЛЕНИЯ, ЗОН С ОСОБЫМИ УСЛОВИЯМИ ИСПОЛЬЗОВАНИЯ ТЕРРИТОРИИ, МЕСТОПОЛОЖЕНИЯ СУЩЕСТВУЮЩИХ И СТРОЯЩИХСЯ ОБЪЕКТОВ КАПИТАЛЬНОГО СТРОИТЕЛЬСТВА, ОБЪЕКТОВ КУЛЬТУРНОГО НАСЛЕДИЯ. ФРАГМЕНТЫ

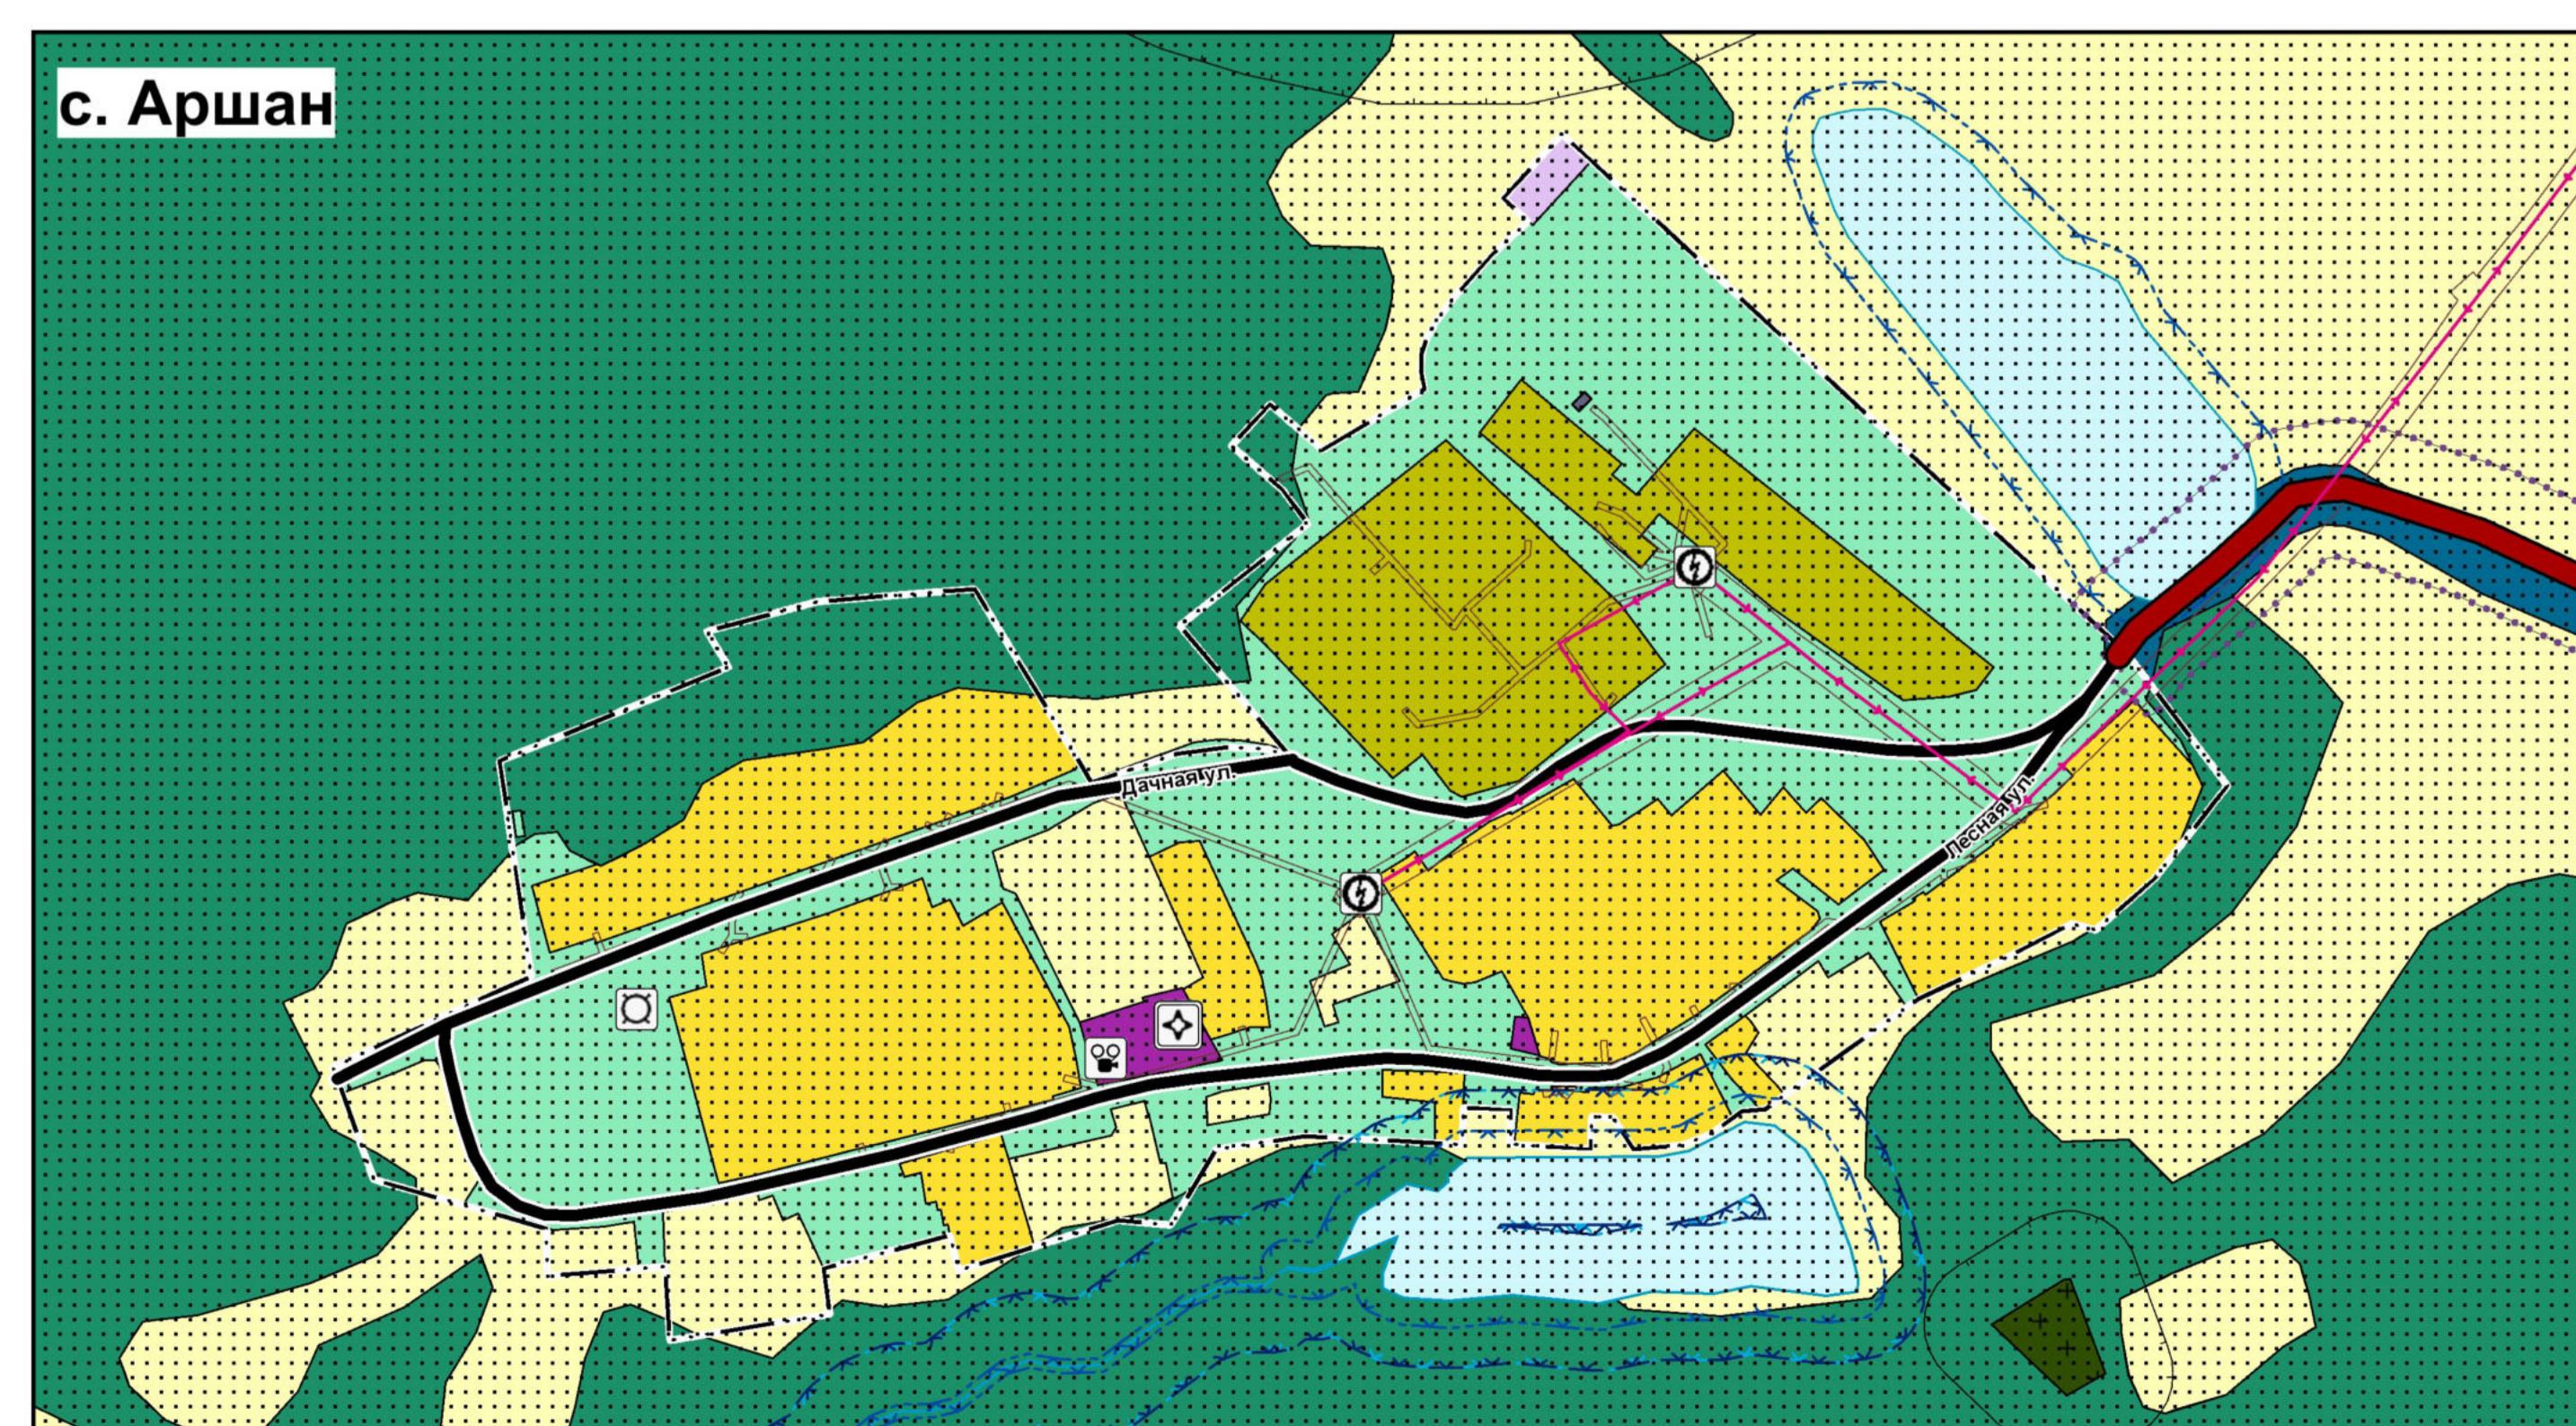

## УСЛОВНЫЕ ОБОЗНАЧЕНИЯ: ГРАНИЦЫ ЕДИНИЦ АДМИНИСТРАТИВНО-ТЕРРИТОРИАЛЬНОГО ДЕЛЕНИЯ РОССИЙСКОЙ ФЕДЕРАЦИИ

- Граница муниципального округа
- Граница населенного пункта

## ФУНКЦИОНАЛЬНЫЕ ЗОНЫ

- Жилые зоны**
  - Зона застройки индивидуальными жилыми домами
- Общественно-деловые зоны**
  - Многофункциональная общественно-деловая зона
  - Зона специализированной общественной застройки
- Производственные зоны, зоны инженерной и транспортной инфраструктуры:**
  - Производственная зона
  - Коммунально-складская зона
  - Зона транспортной инфраструктуры
  - Зона инженерной инфраструктуры
- Зоны сельскохозяйственного использования**
  - Производственная зона сельскохозяйственных предприятий
- Зоны рекреационного назначения**
  - Зона озелененных территорий общего пользования (лесопарки, парки, сады, скверы, бульвары, городские леса)
  - Зона лесов
- Зоны специального назначения**
  - Зона кладбищ
  - Зона складирования и захоронения отходов
  - Зона озелененных территорий специального назначения
- Иные зоны**
- Поверхностные водные объекты**
  - Водотоки (река, ручей)
  - Водоём (озеро, пруд, обводненный карьер, водохранилище)

## Зоны с особыми условиями использования территорий

- Санитарно-защитная зона**
  - Санитарно-защитная зона предприятий, сооружений и иных объектов
- Охранная зона инженерных коммуникаций**
  - Охранная зона инженерных коммуникаций
- Водоохранная зона**
- Прибрежная защитная полоса**
- Береговая полоса**
- Иные зоны с особыми условиями использования**
  - Придорожная полоса
  - Другие зоны, устанавливаемые в соответствии с законодательством Российской Федерации

## ОБЪЕКТЫ СОЦИАЛЬНОЙ ИНФРАСТРУКТУРЫ, ОТДЫХА И ТУРИЗМА, САНАТОРНО-КУРОРТНОГО НАЗНАЧЕНИЯ

- Объекты образования и науки
- Местного значения муниципального района**
- Общественная организация
- Объекты культуры и искусства
- Местного значения поселения**
- Объект культурно-просветительного назначения
- Объект культурно-досугового (клубного) типа
- Объекты физической культуры и массового спорта
- Местного значения муниципального района**
- Спортивное сооружение
- Объекты здравоохранения
- Регионального значения**
- Обособленное структурное подразделение медицинской организации, оказывающей первичную медико-санитарную помощь

## ПРЕДПРИЯТИЯ ПРОМЫШЛЕННОСТИ, СЕЛЬСКОГО И ЛЕСНОГО ХОЗЯЙСТВА, ОБЪЕКТЫ УТИЛИЗАЦИИ И ПЕРЕРАБОТКИ ОТХОДОВ ПРОИЗВОДСТВА И ПОТРЕБЛЕНИЯ

- Объекты утилизации, обезвреживания, размещения отходов производства и потребления
- Регионального значения**
- Объект размещения отходов

## ОБЪЕКТЫ ТРУБОПРОВОДНОГО ТРАНСПОРТА И ИНЖЕНЕРНОЙ ИНФРАСТРУКТУРЫ

- Электрические подстанции
- Местного значения поселения**
- Трансформаторная подстанция (ТП)
- Линии электропередачи (ЛЭП)
- Регионального значения**
- Линии электропередачи 35 кВ
- Местного значения поселения**
- Линии электропередачи 10 кВ
- Объекты теплоснабжения

## Местного значения поселения

- Источник тепловой энергии
- Объекты связи
- Федерального значения**
- Объекты почтовой связи

## ТЕРРИТОРИИ ОБЪЕКТОВ КУЛЬТУРНОГО НАСЛЕДИЯ

- Объекты культурного наследия (ОКН)
- Выявленные**
- Памятник

## МЕСТОРОЖДЕНИЯ И ПРОЯВЛЕНИЯ ПОЛЕЗНЫХ ИСКОПАЕМЫХ

- Участки недр, предоставленных для добычи полезных ископаемых, а также в целях, не связанных с их добычей
- Лицензионные участки
- Месторождения и проявления полезных ископаемых
- Месторождения угля и горючих сланцев
- ОБЪЕКТЫ ТРАНСПОРТНОЙ ИНФРАСТРУКТУРЫ**
- Месторождения неметаллических полезных ископаемых
- Искусственные дорожные сооружения

## Регионального значения

- Дошкольная образовательная организация
- Автомобильные дороги
- Регионального значения**
- Автомобильные дороги регионального или межмуниципального значения
- Улично-дорожная сеть сельского населенного пункта
- Местного значения поселения**
- Улицы в жилой застройке

ОБЩЕСТВО С ОГРАНИЧЕННОЙ ОТВЕТСТВЕННОСТЬЮ НАУЧНО-ПРОЕКТНЫЙ ИНСТИТУТ ПРОСТРАНСТВЕННОГО ПЛАНИРОВАНИЯ "ЭНКО"	
ГЕНЕРАЛЬНЫЙ ПЛАН ХАРИКСКОГО МУНИЦИПАЛЬНОГО ОБРАЗОВАНИЯ КУЙТУНСКОГО МУНИЦИПАЛЬНОГО РАЙОНА ИРКУТСКОЙ ОБЛАСТИ	
МАТЕРИАЛЫ ПО ОБОСНОВАНИЮ	
КАРТА СОВРЕМЕННОГО ИСПОЛЬЗОВАНИЯ ТЕРРИТОРИИ С ОТОБРАЖЕНИЕМ: ГРАНИЦ ПОСЕЛЕНИЯ, ЗОН С ОСОБЫМИ УСЛОВИЯМИ ИСПОЛЬЗОВАНИЯ ТЕРРИТОРИИ, МЕСТОПОЛОЖЕНИЯ СУЩЕСТВУЮЩИХ И СТРОЯЩИХСЯ ОБЪЕКТОВ КАПИТАЛЬНОГО СТРОИТЕЛЬСТВА, ОБЪЕКТОВ КУЛЬТУРНОГО НАСЛЕДИЯ. ФРАГМЕНТЫ	
1:5 000	
ГЕНЕРАЛЬНЫЙ ДИРЕКТОР ИСПОЛНИТЕЛЬНЫЙ ДИРЕКТОР, ГАП РУКОВОДИТЕЛЬ ПРОЕКТА	НИКОЛАЕВСКАЯ Н.А. НЕМЧИНОВА А.Г. ПЕТИНА О.В.
Санкт-Петербург 2022 год	